


# URBANISTIČKI PLAN UREĐENJA "PLANDIŠTE 1" ČEPIN

## PROČIŠĆENI TEKST ODREDBI ZA PROVOĐENJE I PROČIŠĆENI GRAFIČKI DIO PLANA

### 2. PROMETNA I KOMUNALNA INFRASTRUKTURNA MREŽA

#### 2A. PROMET I ELEKTRONIČKE KOMUNIKACIJE

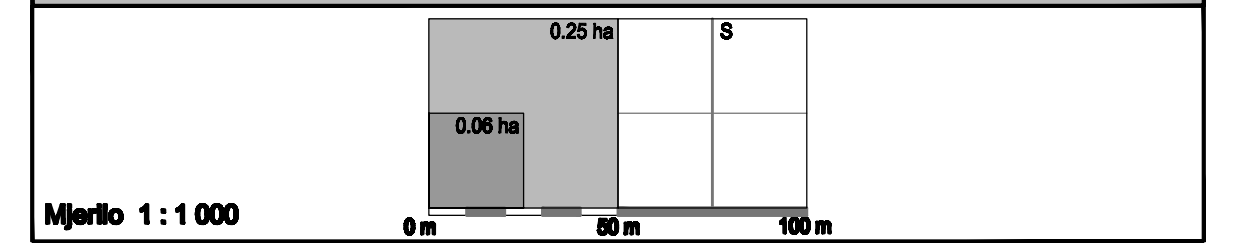

TUMAČ PLANSKOG ZNAKOVLJA

#### 0. GRANICE

GRANICA OBUHVATA PLANA

#### 1. PROMETNE POVRŠINE


RUB KOLNIKA  
OS CESTE  
PJEŠAČKA STAZA I POVRŠINA  
ZAŠTITNE ZELENE POVRŠINE

#### 2. ELEKTRONIČKE KOMUNIKACIJE

Nepokretna mreža

DISTRIBUCIJSKA KABELSKA  
KANALIZACIJA (DTK)

Županija: Općina:		<b>OSJEČKO-BARNJSKA ŽUPANIJA OPĆINA ČEPIN</b>	
Naziv prostornog plana: <b>URBANISTIČKI PLAN UREĐENJA "PLANDIŠTE 1" ČEPIN</b> PROČIŠĆENI TEKST ODREDBI ZA PROVOĐENJE I PROČIŠĆENI GRAFIČKI DIO PLANA (* "Sužbeni glasnik" Općine Čepin br. 1/013, 3/18 i 11/18-ispripravak)			
Naziv kartografskog prikaza: <b>PROMETNA I KOMUNALNA INFRASTRUKTURNA MREŽA PROMET I ELEKTRONIČKE KOMUNIKACIJE</b>			
Broj kartografskog prikaza:		<b>2A.</b>	Mjerilo kartografskog prikaza: <b>1 : 1 000</b>
Odluka o izradi plana:		Objava pročišćenog teksta Odluči za provođenje i pročišćenog grafičkog dijela Plana : "Sužbeni glasnik" Općine Čepin br 12/18	
Javna rasprava (datum objave):		Javni uvid održan od: do:	
Pečat tijela odgovornog za provođenje javne rasprave:		Odgovorna osoba za provođenje javne rasprave:	
Pravna osoba/tijelo koje je izradilo pročišćeni grafički dio plana:		Pečat pravne osobe koja je izradila pročišćeni grafički dio plana:	Odgovorna osoba:
<b>ZAVOD ZA PROSTORNO PLANIRANJE, d.d. OSIJEK</b>			<b>KRUNOSLAV LIPIĆ, dipl.ing.arh.</b>
Odgovorni voditelj:		<b>VANESA BUDAČ dipl.ing.arh.</b>	
Stručni tim u izradi plana: 1. VANESA BUDAČ dipl.ing.arh. 2. KRUNOSLAV LIPIĆ, dipl.ing.arh. 3. IVANA RADLOVIĆ, građ.teh.via.			
Pečat predstavničkog tijela:		Predsjednik predstavničkog tijela:  <b>ROBERT PERIŠA, dipl.oec.</b>	
Istovjetnost ovog prostornog plana s izvornikom ovjerava:		Pečat nadležnog tijela:	

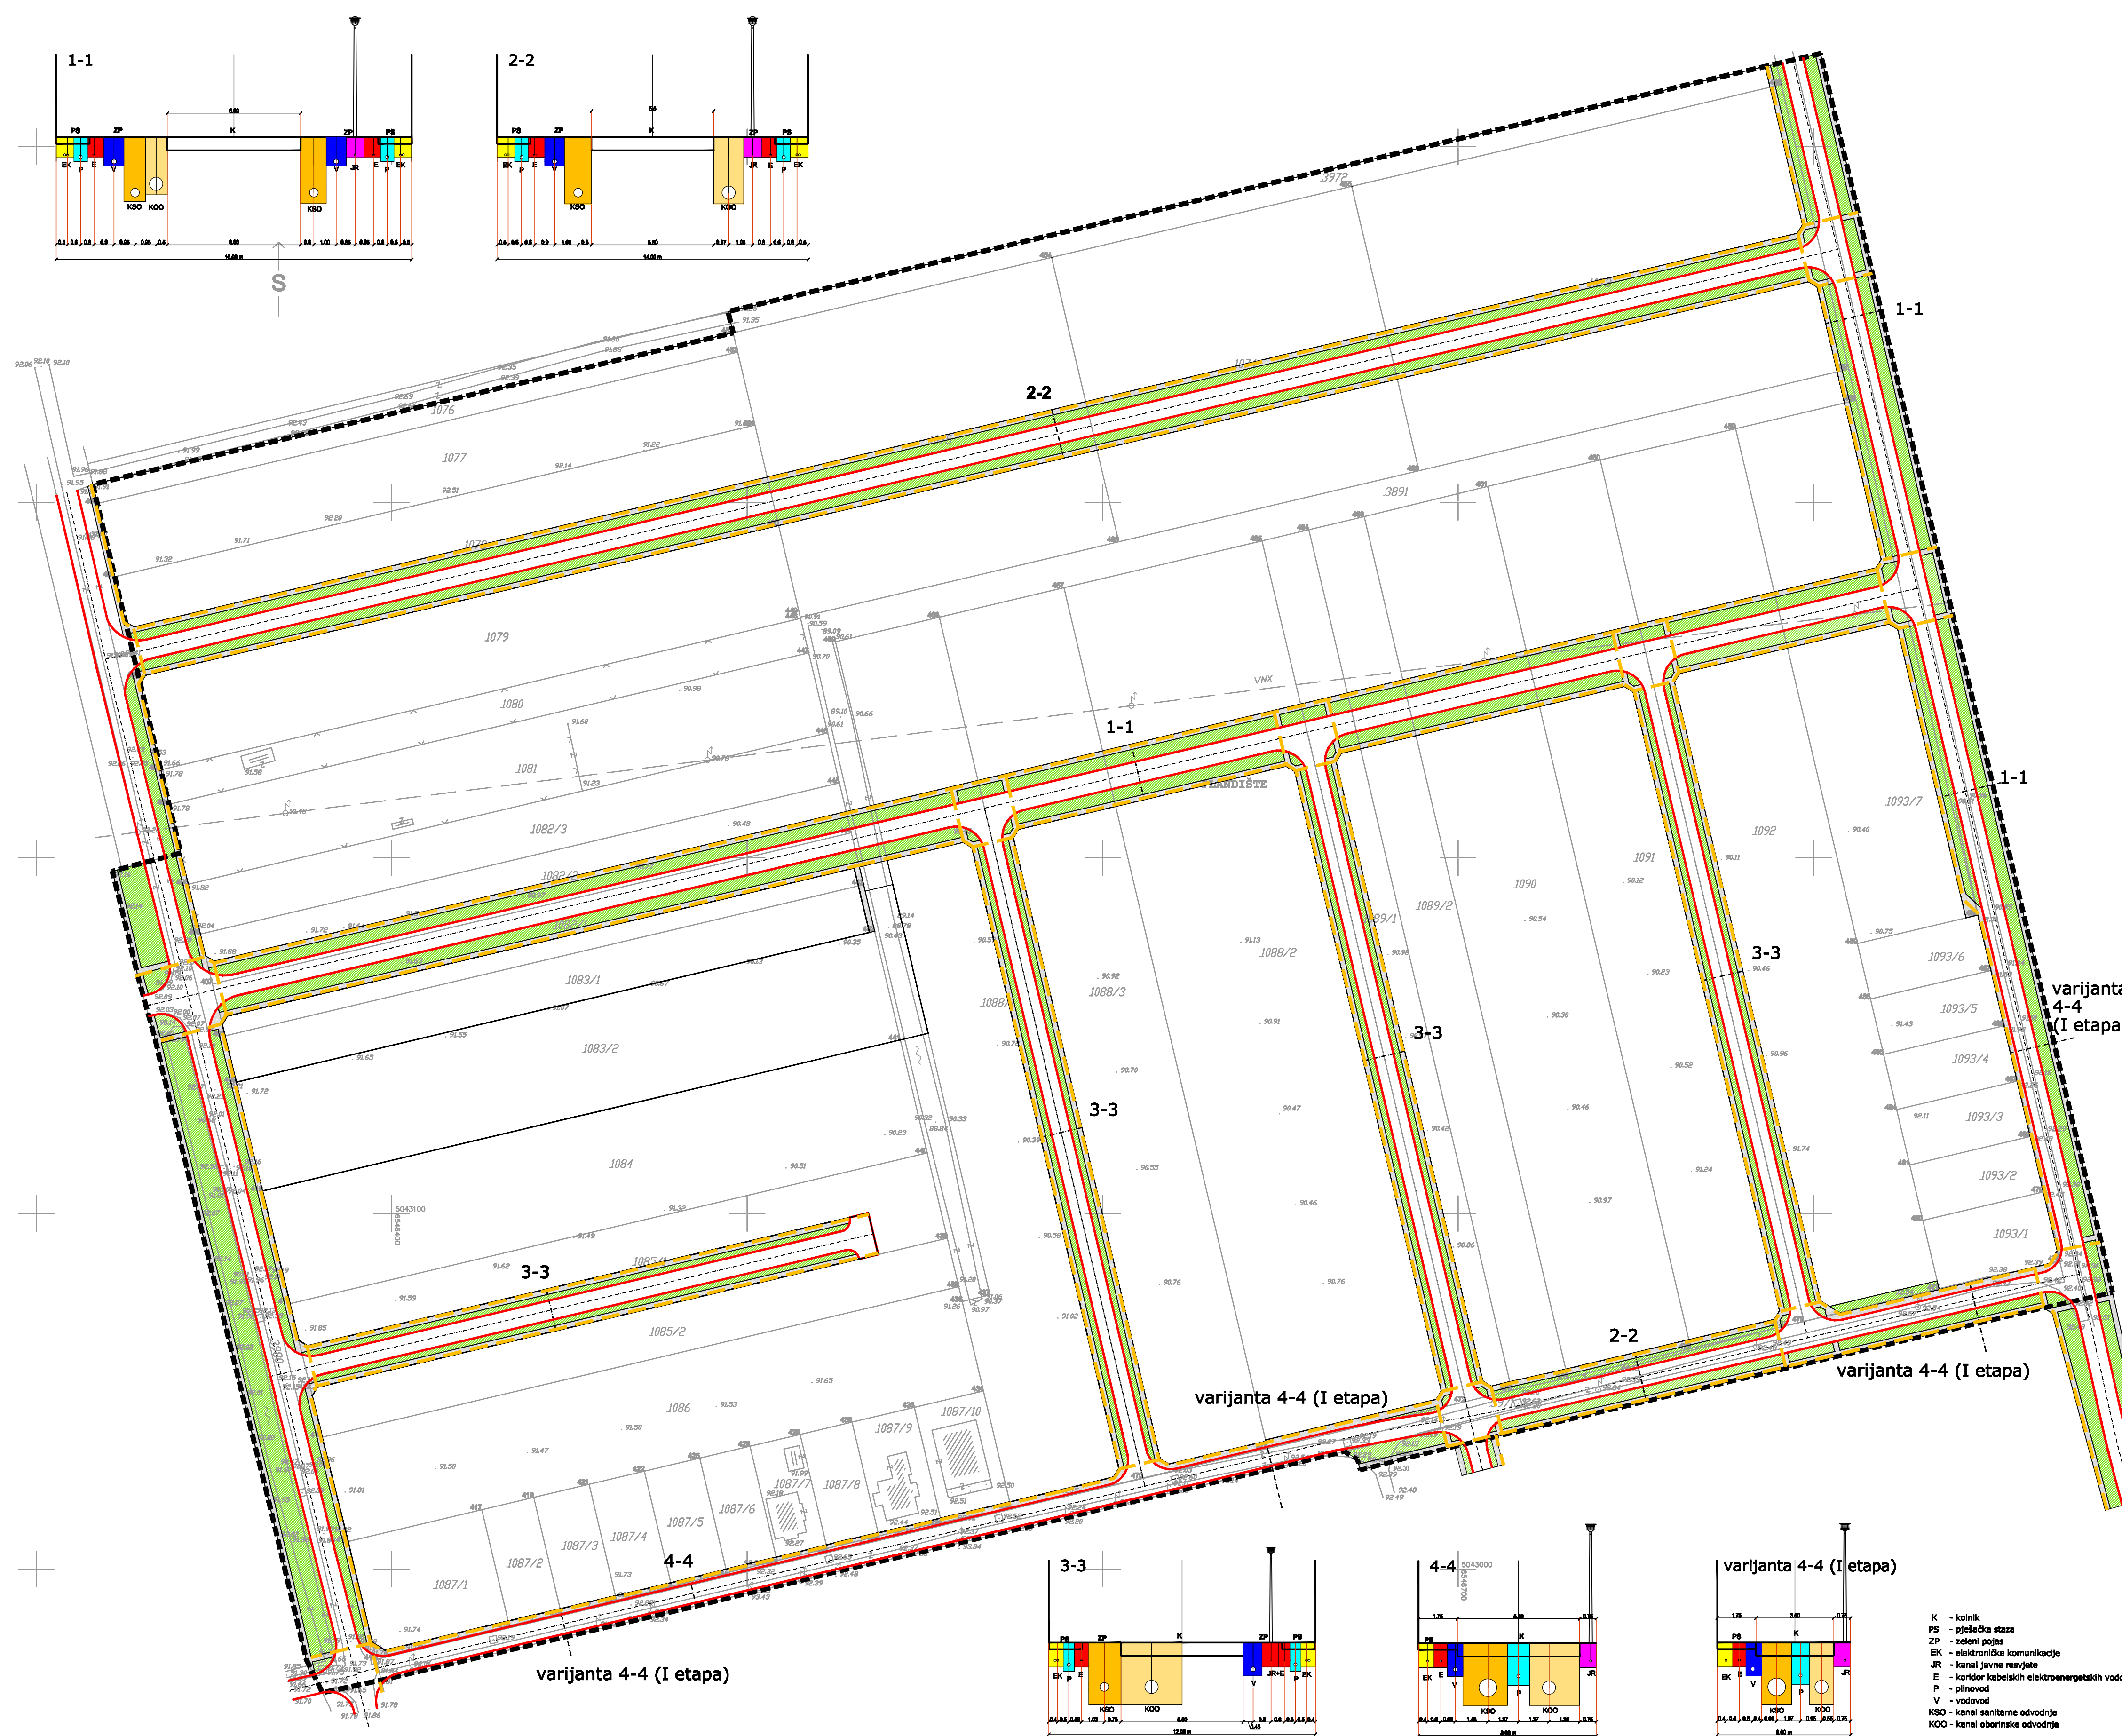

- K - kolnik
- PS - pješačka staza
- ZP - zeleni pojas
- EK - elektroničke komunikacije
- JR - kanal javne rasvjete
- E - koridor kablskih elektroenergetskih vodova
- P - plinovod
- V - vodovod
- KSO - kanal sanitarne odvodnje
- KOO - kanal oborinske odvodnje