


# URBANISTIČKI PLAN UREĐENJA "PLANDIŠTE 1" ČEPIN

## PROČIŠĆENI TEKST ODREDBI ZA PROVOĐENJE I PROČIŠĆENI GRAFIČKI DIO PLANA

### 2. PROMETNA I KOMUNALNA INFRASTRUKTURNA MREŽA 2B. PLINOOPSKRBA I JAVNA RASVJETA

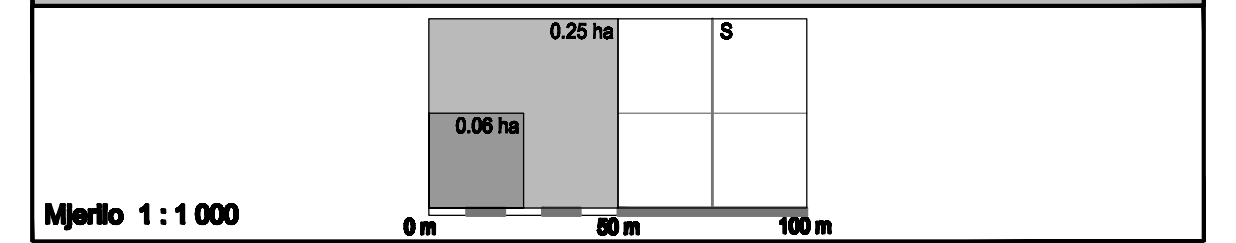

TUMAČ PLANSKOG ZNAKOVLJA

#### 0. GRANICE

GRANICA OBUHVATA PLANA

#### 1. PLINOOPSKRBA


LOKALNI (DISTRIBUCIJSKI) PLINOVOD

#### 2. JAVNA RASVJETA

KABEL JAVNE RASVJETE

#### ELEKTROENERGETIKA

TRAFOSTANICA 10(20)/0,4 KV

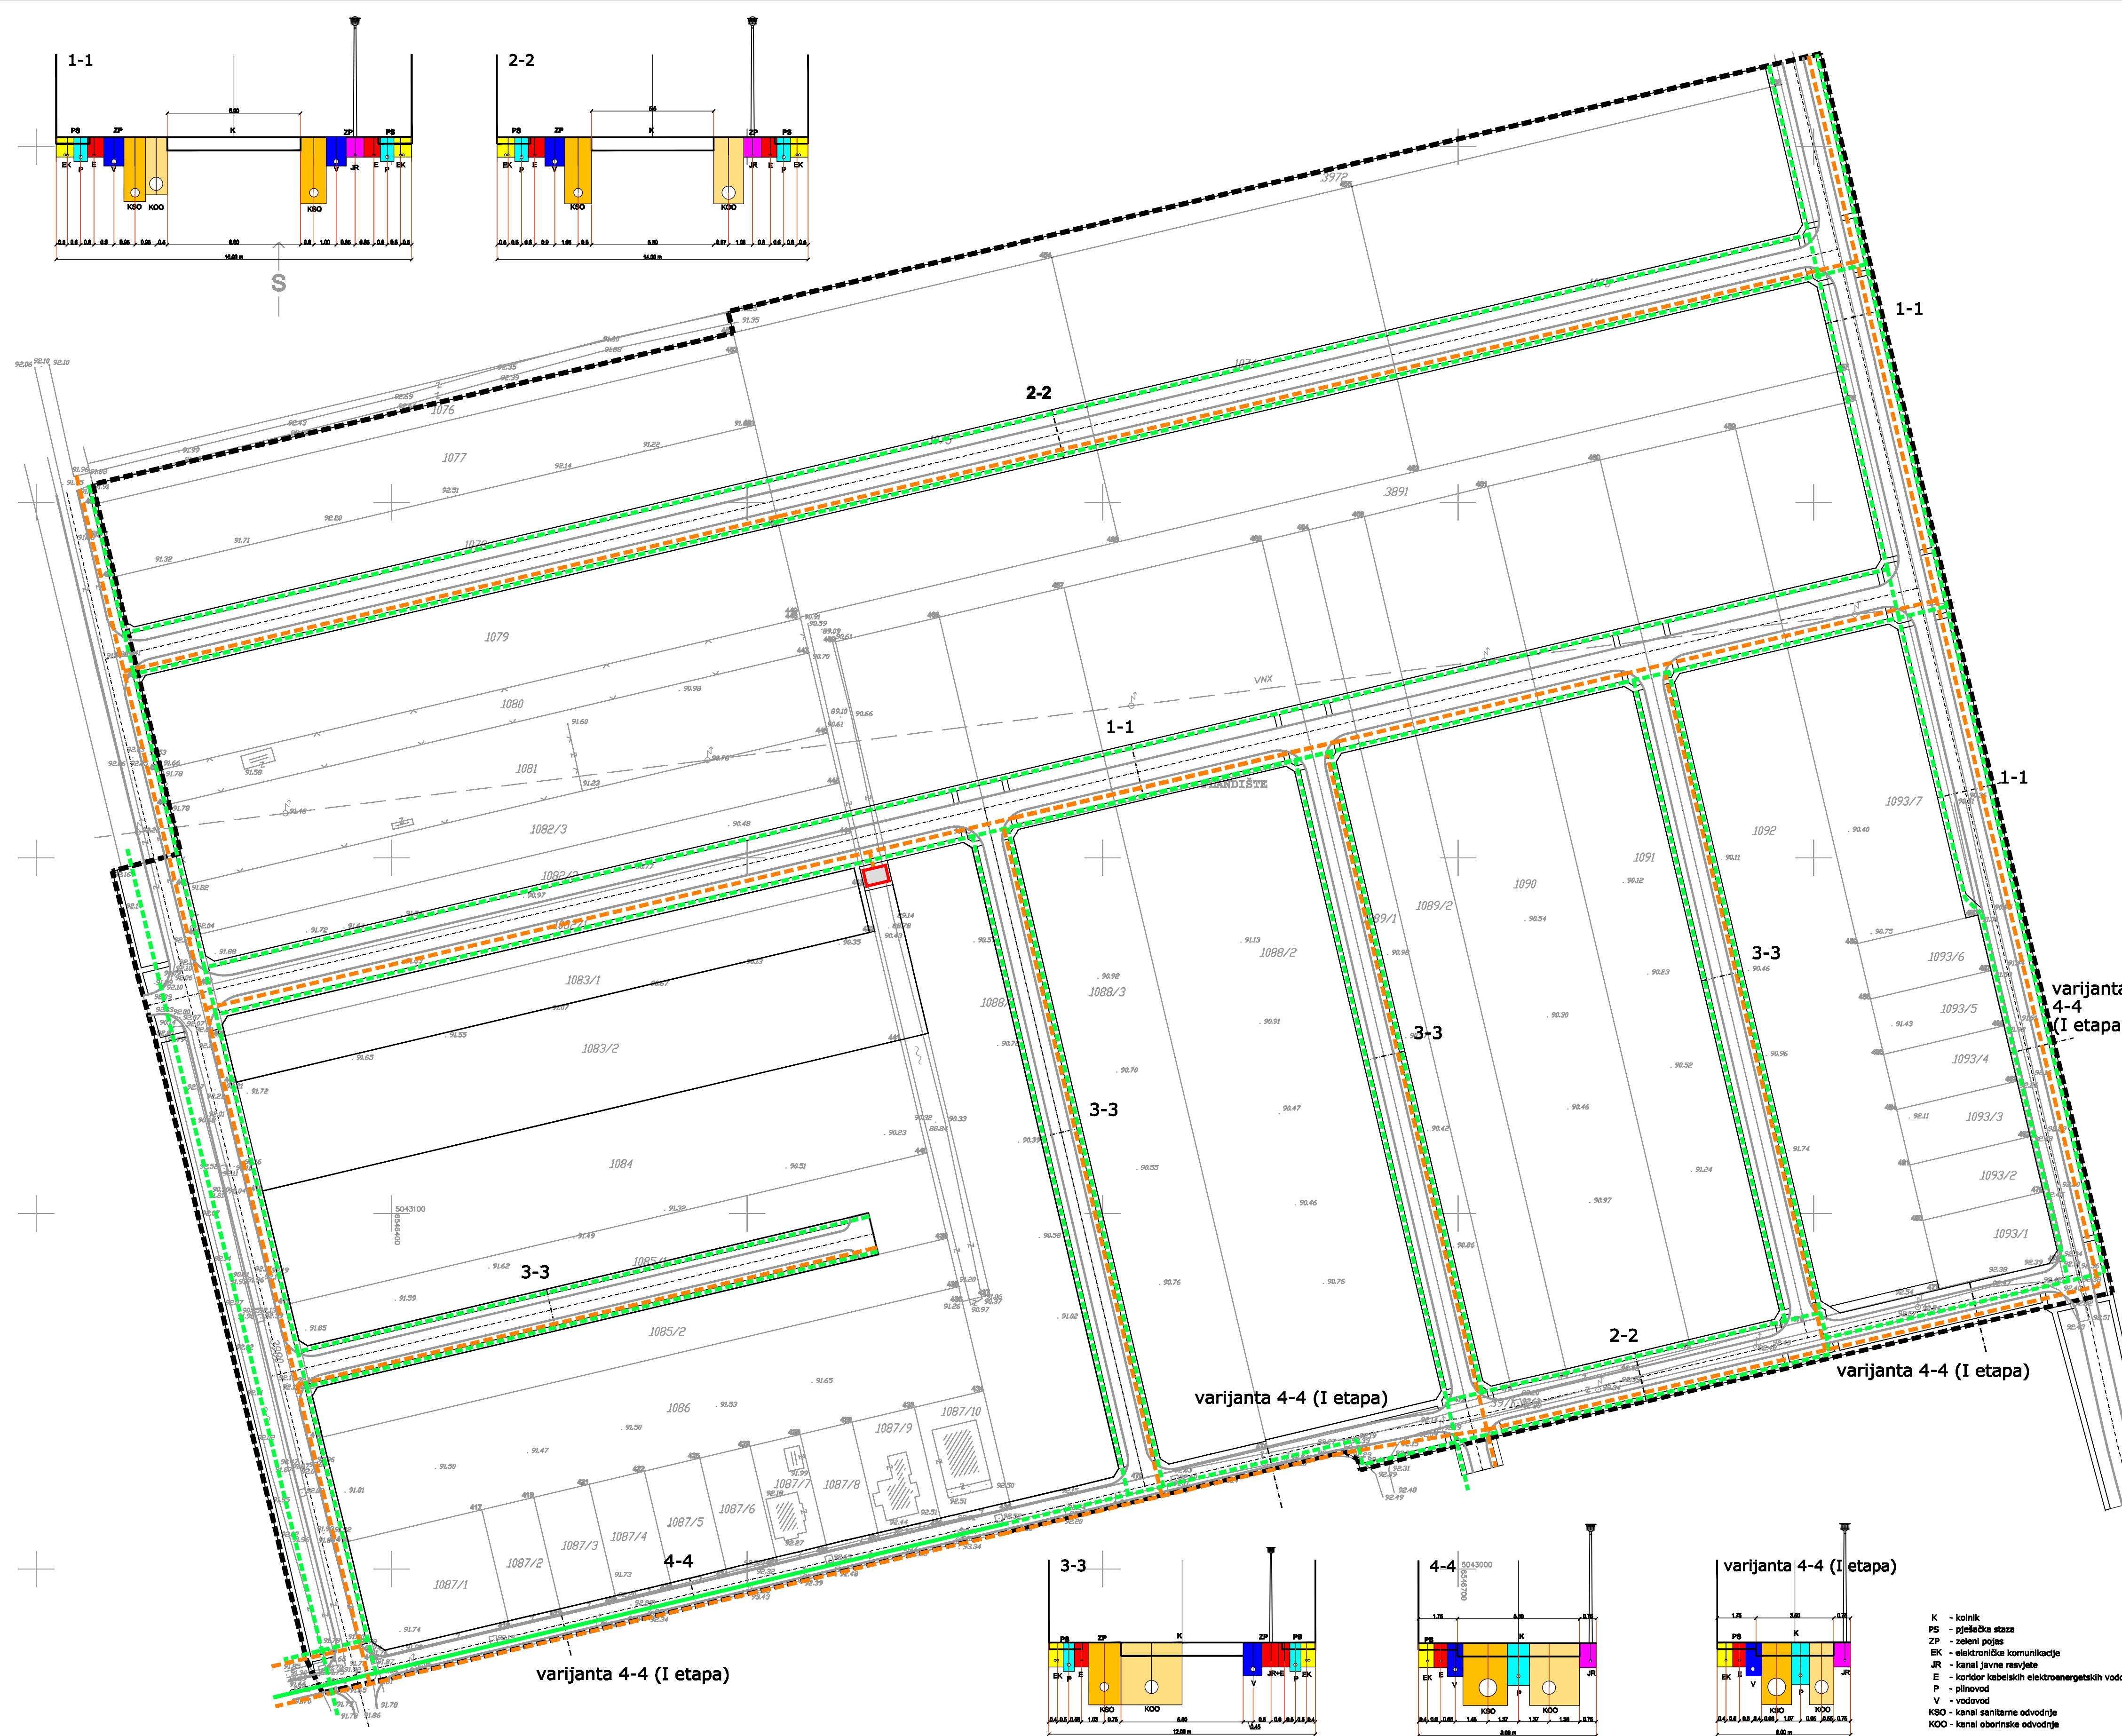

|   |  |   |                                                 |
|---|--|---|-------------------------------------------------|
| Županija:<br>Općina:   |  | <b>OSJEČKO-BARNJSKA ŽUPANIJA<br/>OPĆINA ČEPIN</b>                                                                                  |                                                 |
| Naziv prostornog plana: <b>URBANISTIČKI PLAN UREĐENJA "PLANDIŠTE 1" ČEPIN</b><br>PROČIŠĆENI TEKST ODREDBI ZA PROVOĐENJE I PROČIŠĆENI GRAFIČKI DIO PLANA<br>(*Sužbeni glasnik* Općine Čepin br. 1/013, 3/18 i 11/18-ispisak.) |  |   |                                                 |
| Naziv kartografskog prikaza:<br><b>PROMETNA I KOMUNALNA INFRASTRUKTURNA MREŽA<br/>PLINOOPSKRBA I JAVNA RASVJETA</b>   |  |   |                                                 |
| Broj kartografskog prikaza:   |  | <b>2B.</b>   | Mjerilo kartografskog prikaza: <b>1 : 1 000</b> |
| Odluka o izradi plana:   |  | Objava pročišćenog teksta Odrredbi za provođenje i pročišćenog grafičkog dijela Plana :<br>"Sužbeni glasnik" Općine Čepin br 12/18 |                                                 |
| Javna rasprava (datum objave):   |  | Javni uvid održan<br>od:<br>do:   |                                                 |
| Pečat tijela odgovornog za provođenje javne rasprave:   |  | Odgovorna osoba za provođenje javne rasprave:                                                                                      |                                                 |
| Pravna osoba/tijelo koje je izradilo pročišćeni grafički dio plana:   |  | Pečat pravne osobe koja je izradila pročišćeni grafički dio plana:                                                                 | Odgovorna osoba:                                |
| <b>ZAVOD ZA PROSTORNO PLANIRANJE, d.d. OSIJEK</b>   |  |   | <b>KRUNOSLAV LIPIĆ, dipl.ing.arh.</b>           |
| Odgovorni voditelj:   |  | <b>VANESA BUDAČ dipl.ing.arh.</b>                                                                                                  |                                                 |
| Stručni tim u izradi plana:   |  | 1. <b>VANESA BUDAČ dipl.ing.arh.</b><br>2. <b>KRUNOSLAV LIPIĆ, dipl.ing.arh.</b><br>3. <b>IVANA RADLOVIĆ, građ.teh.vis.</b>        |                                                 |
| Pečat predstavničkog tijela:   |  | Predsjednik predstavničkog tijela:<br><br><b>ROBERT PERIŠA, dipl.oec.</b>                                                          |                                                 |
| Istovjetnost ovog prostornog plana s izvornikom ovjerava:   |  | Pečat nadležnog tijela:   |                                                 |