


# URBANISTIČKI PLAN UREĐENJA "PLANDIŠTE 1" ČEPIN

## PROČIŠĆENI TEKST ODREDBI ZA PROVOĐENJE I PROČIŠĆENI GRAFIČKI DIO PLANA

### 2. PROMETNA I KOMUNALNA INFRASTRUKTURNA MREŽA 2C. ELEKTROENERGETIKA

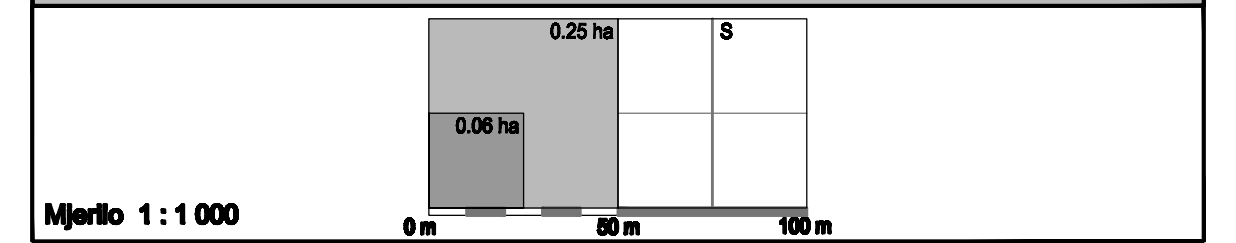


TUMAČ PLANSKOG ZNAKOVLJA

#### 0. GRANICE

GRANICA OBUHVATA PLANA

#### 1. ELEKTROENERGETIKA

TRAFOSTANICA 10(20)0,4 KV  
 KORIDOR KABELSKIH DALEKOVODA 10(20) KV  
 NADZEMNI DALEKOVOD 10(20) KV - demontira se  
 KORIDOR KABELSKIH VODOVA 0,4 KV

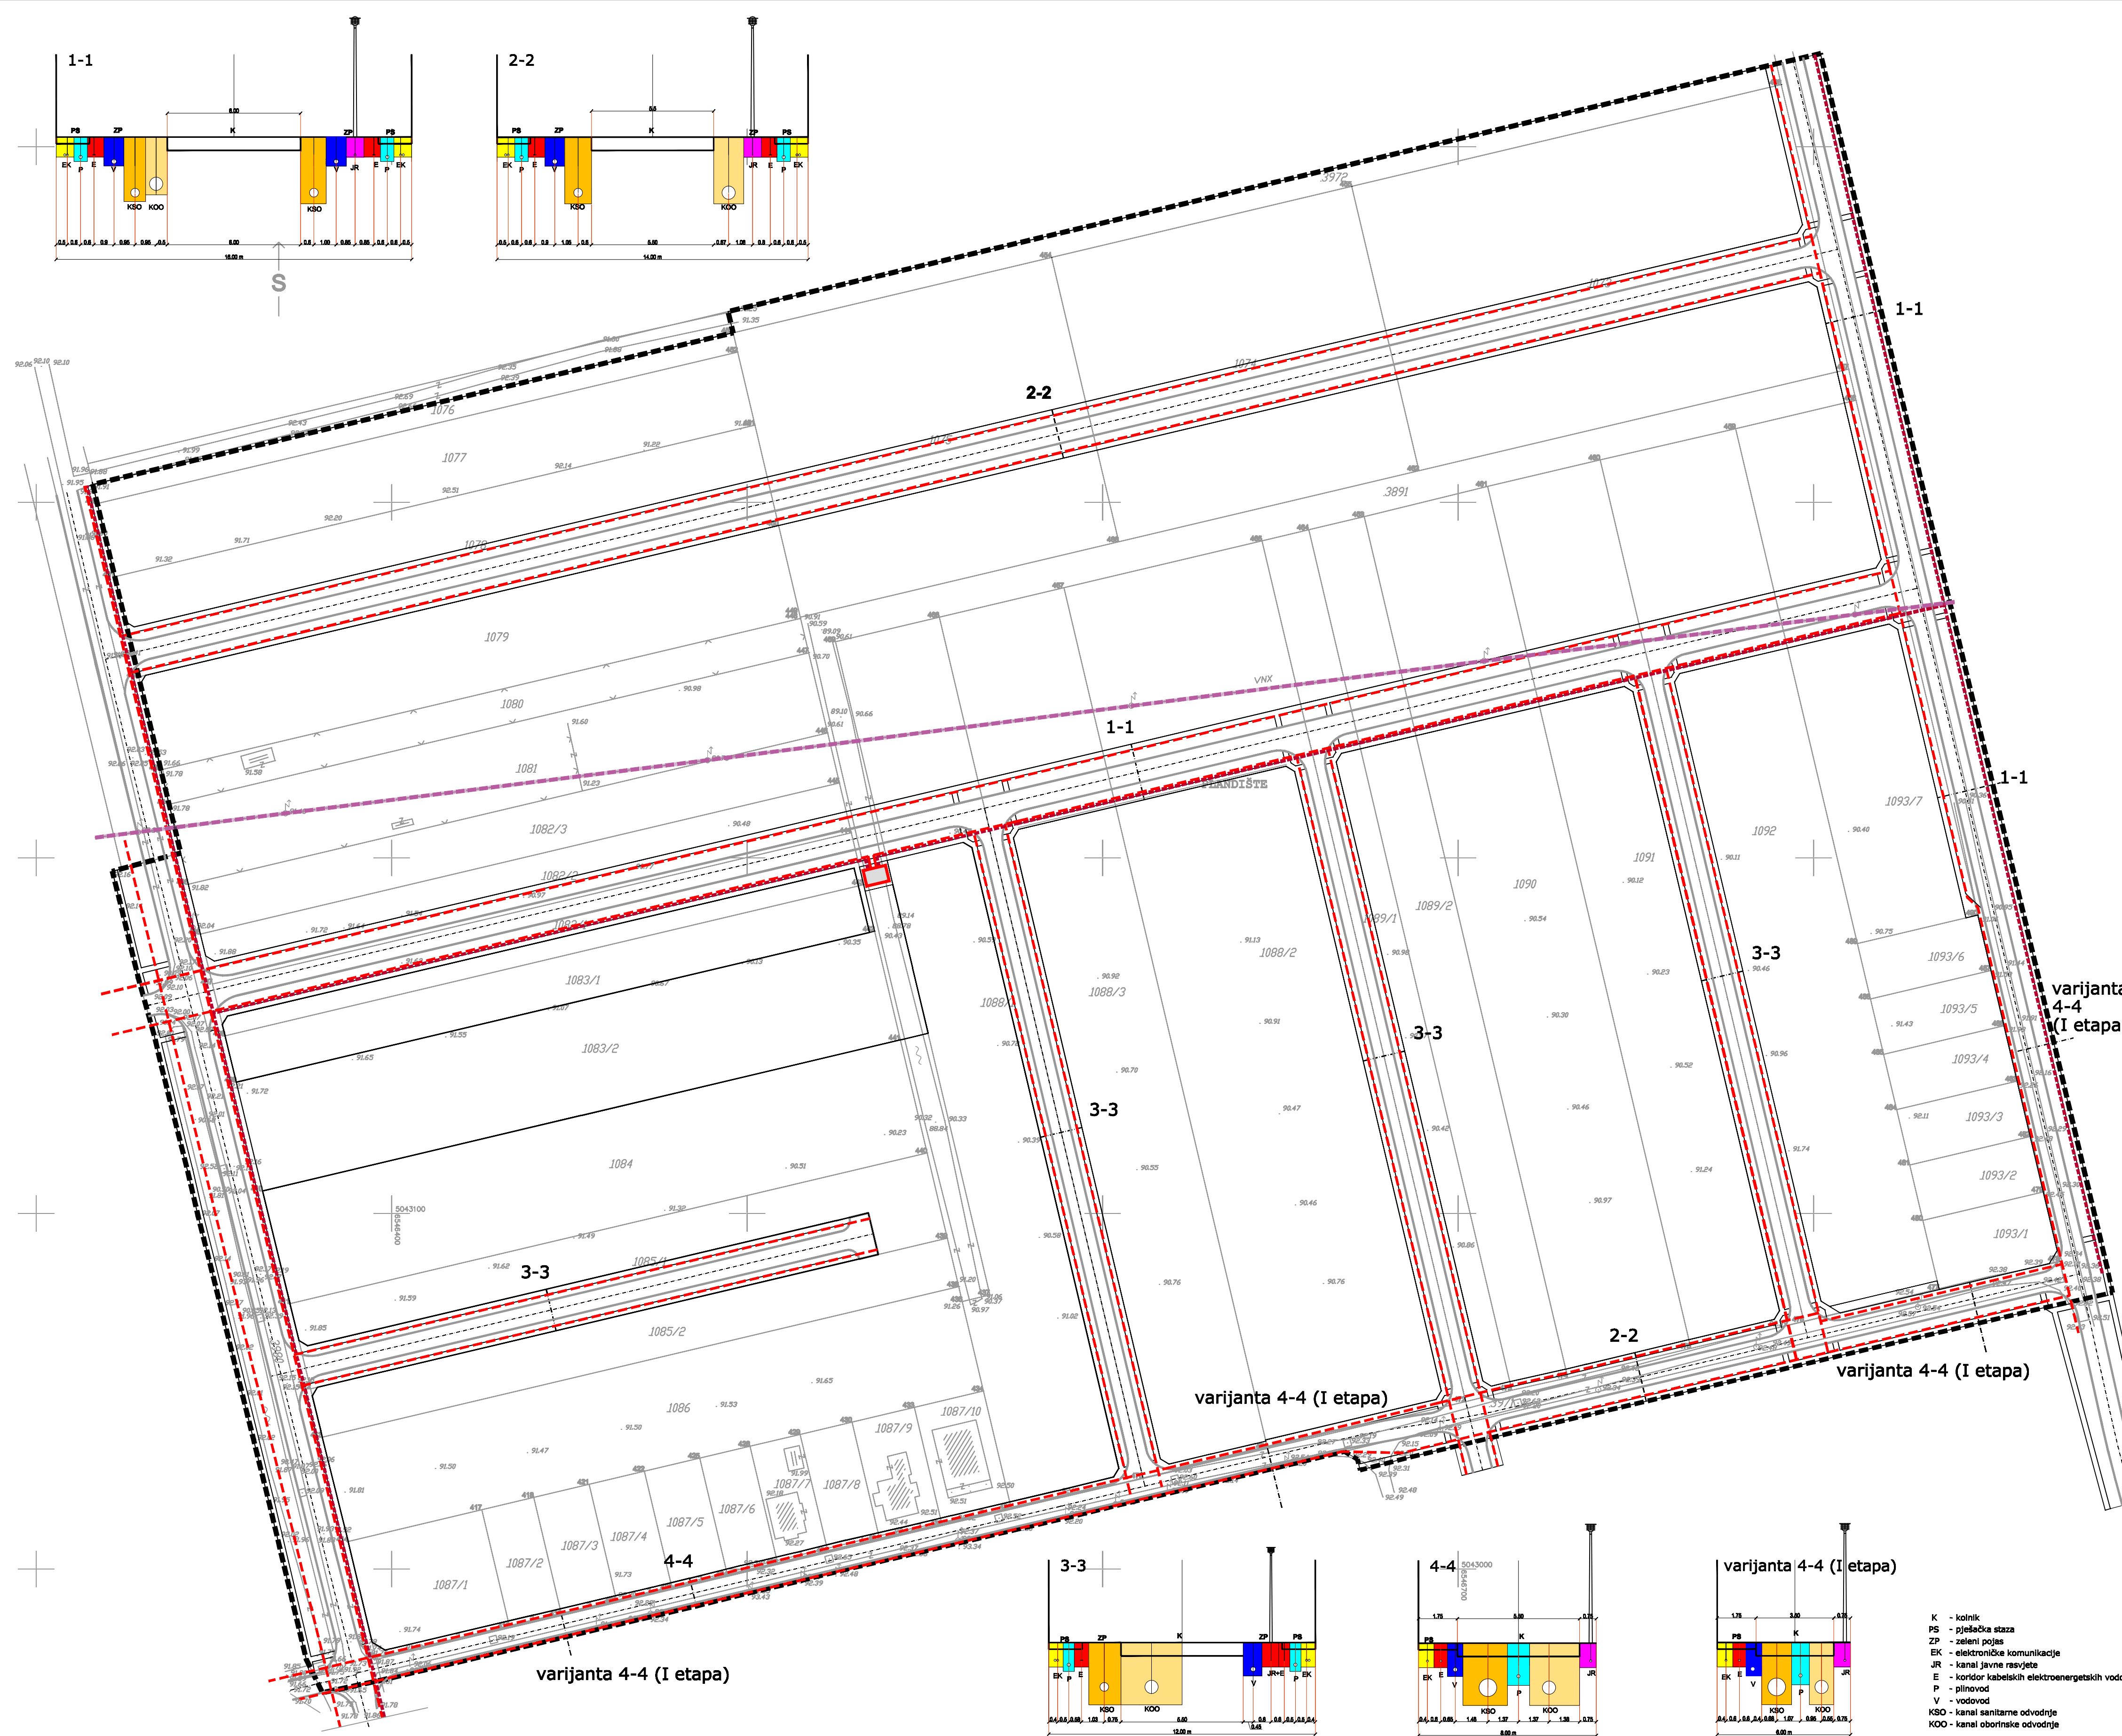

Županija: <b>OSJEČKO-BARNJSKA ŽUPANIJA</b>	
Općina: <b>OPĆINA ČEPIN</b>	
Naziv prostornog plana: <b>URBANISTIČKI PLAN UREĐENJA "PLANDIŠTE 1" ČEPIN</b> PROČIŠĆENI TEKST ODREDBI ZA PROVOĐENJE I PROČIŠĆENI GRAFIČKI DIO PLANA (* "Sužbeni glasnik" Općine Čepin br. 1/013, 3/18 i 11/18-ispravak *)	
Naziv kartografskog prikaza: <b>PROMETNA I KOMUNALNA INFRASTRUKTURNA MREŽA ELEKTROENERGETIKA</b>	
Broj kartografskog prikaza: <b>2C.</b>	Mjerilo kartografskog prikaza: <b>1 : 1 000</b>
Odluka o izradi plana:	Objava pročišćenog teksta Odrredbi za provođenje i pročišćenog grafičkog dijela Plana : "Sužbeni glasnik" Općine Čepin br 12/18
Javna rasprava (datum objave):	Javni uvid održan od: do:
Pečat tijela odgovornog za provođenje javne rasprave:	Odgovorna osoba za provođenje javne rasprave:
Pravna osoba/tijelo koje je izradilo pročišćeni grafički dio plana:	Pečat pravne osobe koja je izradila pročišćeni grafički dio plana:
<b>ZAVOD ZA PROSTORNO PLANIRANJE, d.d. OSIJEK</b>	Odgovorna osoba: <b>KRUNOSLAV LIPIĆ, dipl.ing.arh.</b>
Odgovorni voditelj:	<b>VANESA BUDAČ dipl.ing.arh.</b>
Stručni tim u izradi plana: 1. VANESA BUDAČ dipl.ing.arh. 2. KRUNOSLAV LIPIĆ, dipl.ing.arh. 3. IVANA RADOLOVIĆ, grad.teh.via.	
Pečat predstavničkog tijela:	Predsjednik predstavničkog tijela: <b>ROBERT PERIŠA, dipl.oec.</b>
Istovjetnost ovog prostornog plana s izvornikom ovjerava:	Pečat nadležnog tijela: