


URBANISTIČKI PLAN UREĐENJA "PLANDIŠTE 1" ČEPIN

PROČIŠĆENI TEKST ODREDBI ZA PROVOĐENJE I PROČIŠĆENI GRAFIČKI DIO PLANA

2. PROMETNA I KOMUNALNA INFRASTRUKTURNA MREŽA 2D. VODOOPSKRBA I ODVODNJA

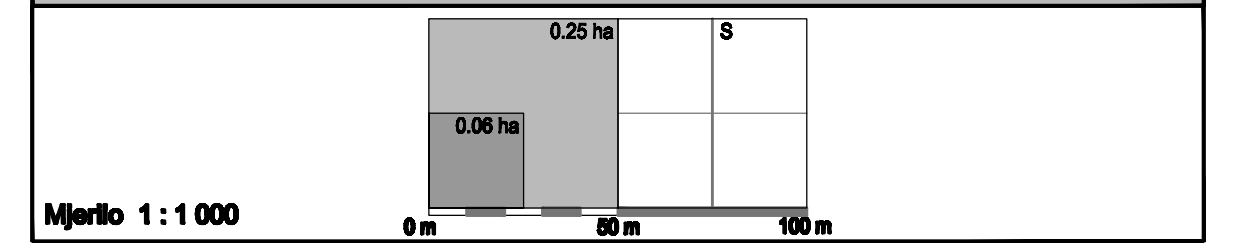

TUMAČ PLANSKOG ZNAKOVLJA

0. GRANICE

GRANICA OBUHVATA PLANA

3. ODVODNJA OBORINSKIH VODA

ZATVORENI KANAL
OBORINSKE ODVODNJE

REVIZIJSKO OKNO

1. VODOOPSKRBA

VODOOPSKRBNI VOD

ZASUNSKA KOMORA

2. ODVODNJA SANITARNIH I OTPADNIH VODA

VOD ODVODNJE





VOD ODVODNJE
PROJEKTIRANI

REVIZIJSKO OKNO

REVIZIJSKO OKNO
PROJEKTIRANO

KANAL MELIORACIJSKE
ODVODNJE "PLANDIŠTE"

Županija: Općina:	OSJEČKO-BARNJSKA ŽUPANIJA OPĆINA ČEPIN	
Naziv prostornog plana: URBANISTIČKI PLAN UREĐENJA "PLANDIŠTE 1" ČEPIN PROČIŠĆENI TEKST ODREDBI ZA PROVOĐENJE I PROČIŠĆENI GRAFIČKI DIO PLANA (* "Suštveni glasnik" Općine Čepin br. 1/13, 3/18 i 11/18-Ispisak *)		
Naziv kartografskog prikaza: PROMETNA I KOMUNALNA INFRASTRUKTURNA MREŽA VODOOPSKRBA I ODVODNJA		
Broj kartografskog prikaza:	2D.	Mjerilo kartografskog prikaza: 1 : 1 000
Odluka o izradi plana:	Objava pročišćenog teksta Odrredi za provođenje i pročišćenog grafičkog dijela Plana : "Suštveni glasnik" Općine Čepin br 12/18	
Javna rasprava (datum objave):	Javni uvid održan od:	
Pečat tijela odgovornog za provođenje javne rasprave:	Odgovorna osoba za provođenje javne rasprave:	
Pravna osoba/tijelo koje je izradio pročišćeni grafički dio plana:	Pečat pravne osobe koja je izradila pročišćeni grafički dio plana:	Odgovorna osoba:
ZAVOD ZA PROSTORNO PLANIRANJE, d.d. OSIJEK		KRUNOSLAV LIPIĆ, dipl.ing.arh.
Odgovorni voditelj:	VANESA BUDAČ dipl.ing.arh.	
Stručni tim u izradi plana:	1. VANESA BUDAČ dipl.ing.arh. 2. KRUNOSLAV LIPIĆ, dipl.ing.arh. 3. IVANA RADLOVIĆ, građ.teh.via.	
Pečat predstavničkog tijela:	Predsjednik predstavničkog tijela: ROBERT PERIŠA, dipl.oec.	
Istovjetnost ovog prostornog plana s izvornikom ovjerava:	Pečat nadležnog tijela:	

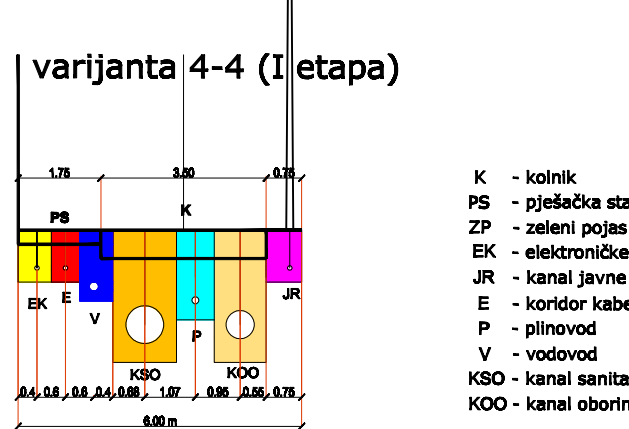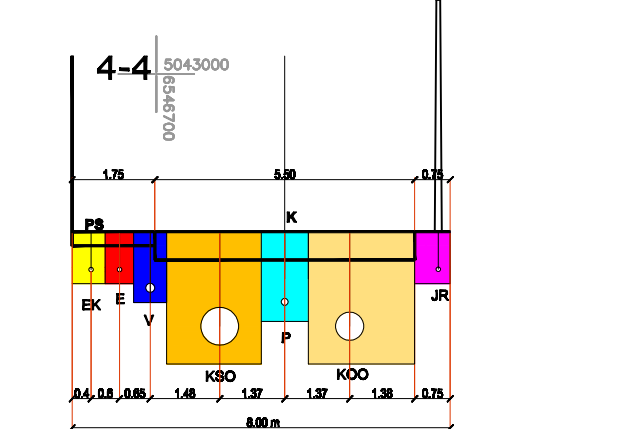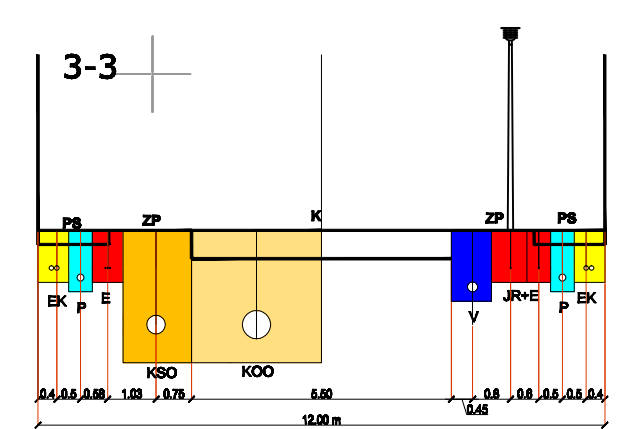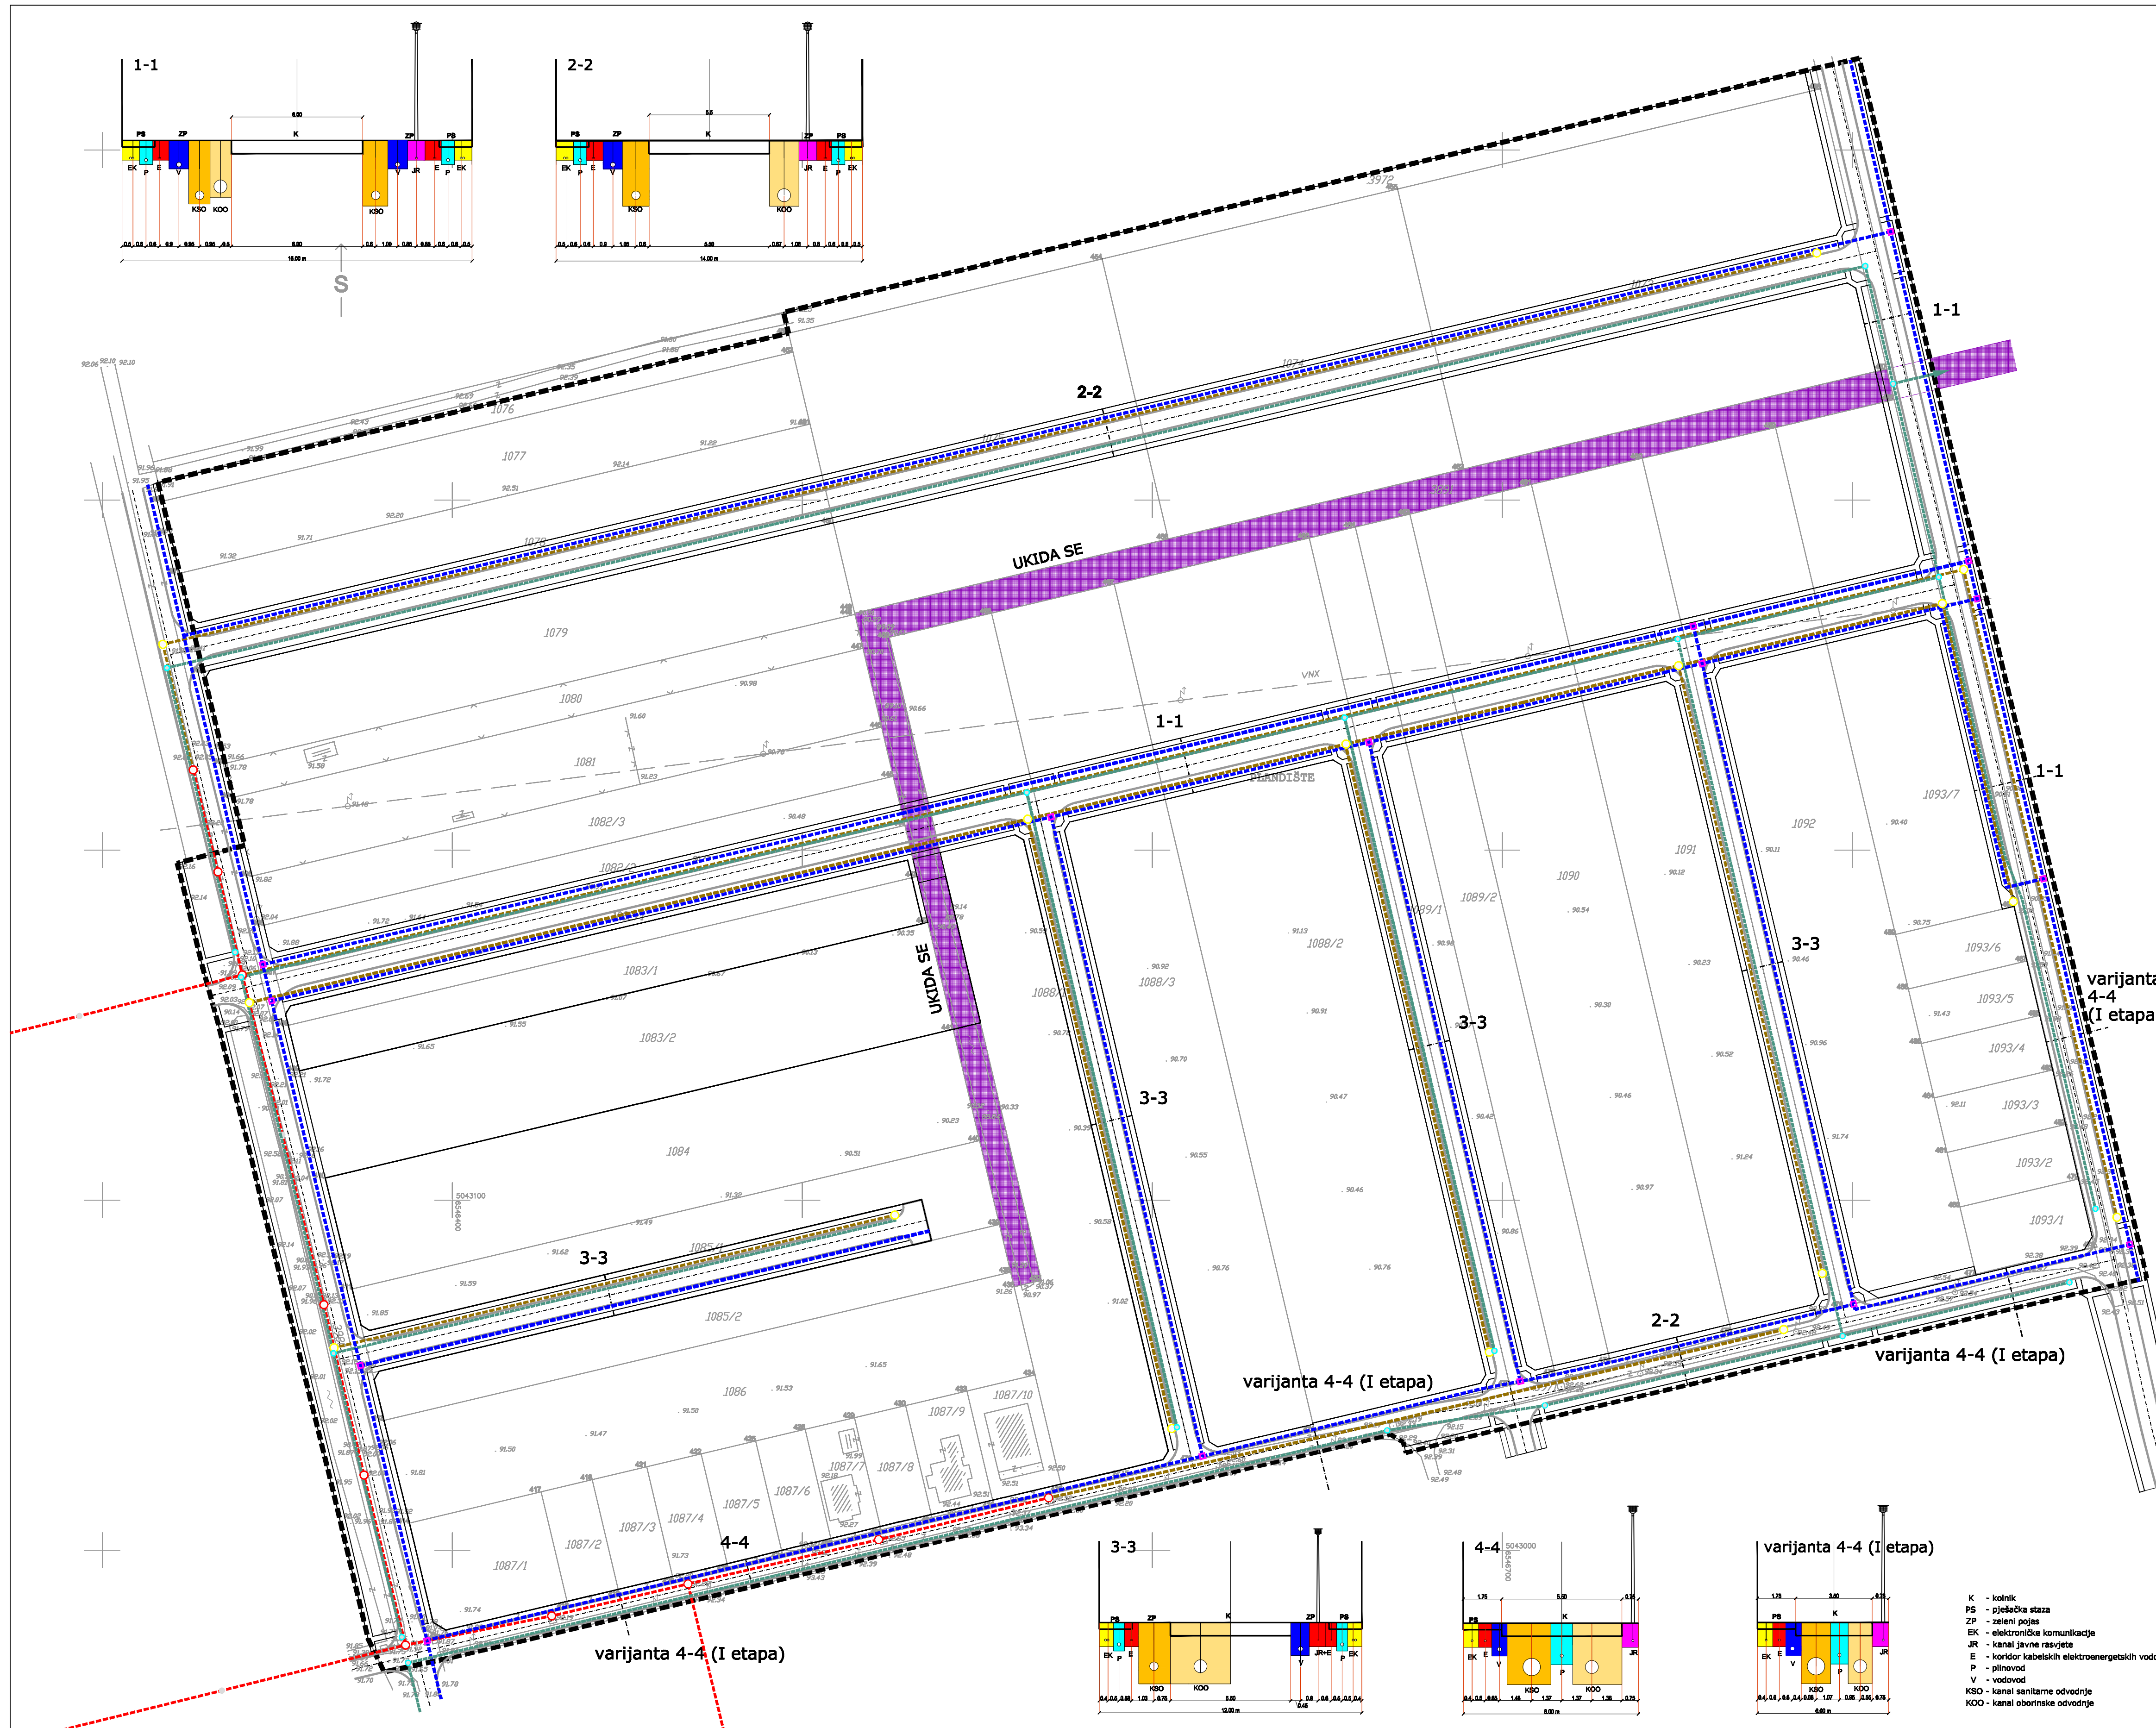

- K - kolnik
- PS - pješačka staza
- ZP - zeleni pojas
- EK - elektroničke komunikacije
- JR - kanal javne rasvjete
- E - koridor kabelaških elektroenergetskih vodova
- P - plinovod
- V - vodovod
- KSO - kanal sanitarne odvodnje
- KOO - kanal oborinske odvodnje