


URBANISTIČKI PLAN UREĐENJA "PLANDIŠTE 2" U ČEPINU

4. NAČIN I UVJETI GRADNJE

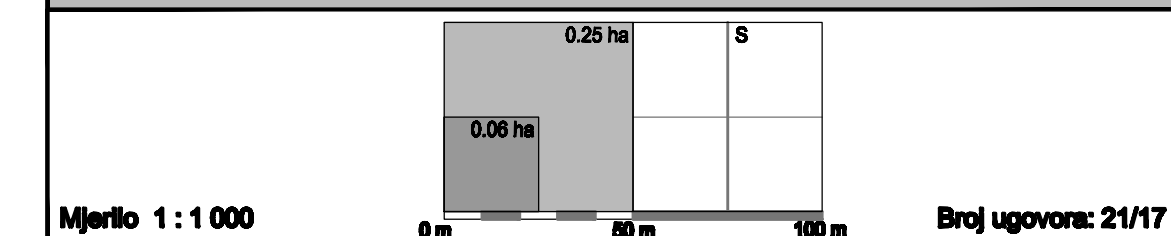

TUMAČ PLANSKOG ZNAKOVLJA

0. GRANICE

--- GRANICA OBUHVATA PLANA


1. UVJETI GRADNJE

— REGULACIJSKI PRAVAC

2. NAČIN GRADNJE

▨ OBITELJSKI NAČIN GRADNJE

4
80 0,6
MAKSIMALNA DOPUŠTENA ETAŽNA VISINA SU ČETIRI NAZEMNE ETAŽE
UZ MOGUĆNOST GRADNJE JEDNE PODRUMSKE ETAŽE (P+P+2K+PK)
MAKSIMALNI KOEFICIENT IZGRADENOSTI GRADEVNE ČESTICE = 0,6
GUSTOĆA STANOVANJA = 80 st/ha

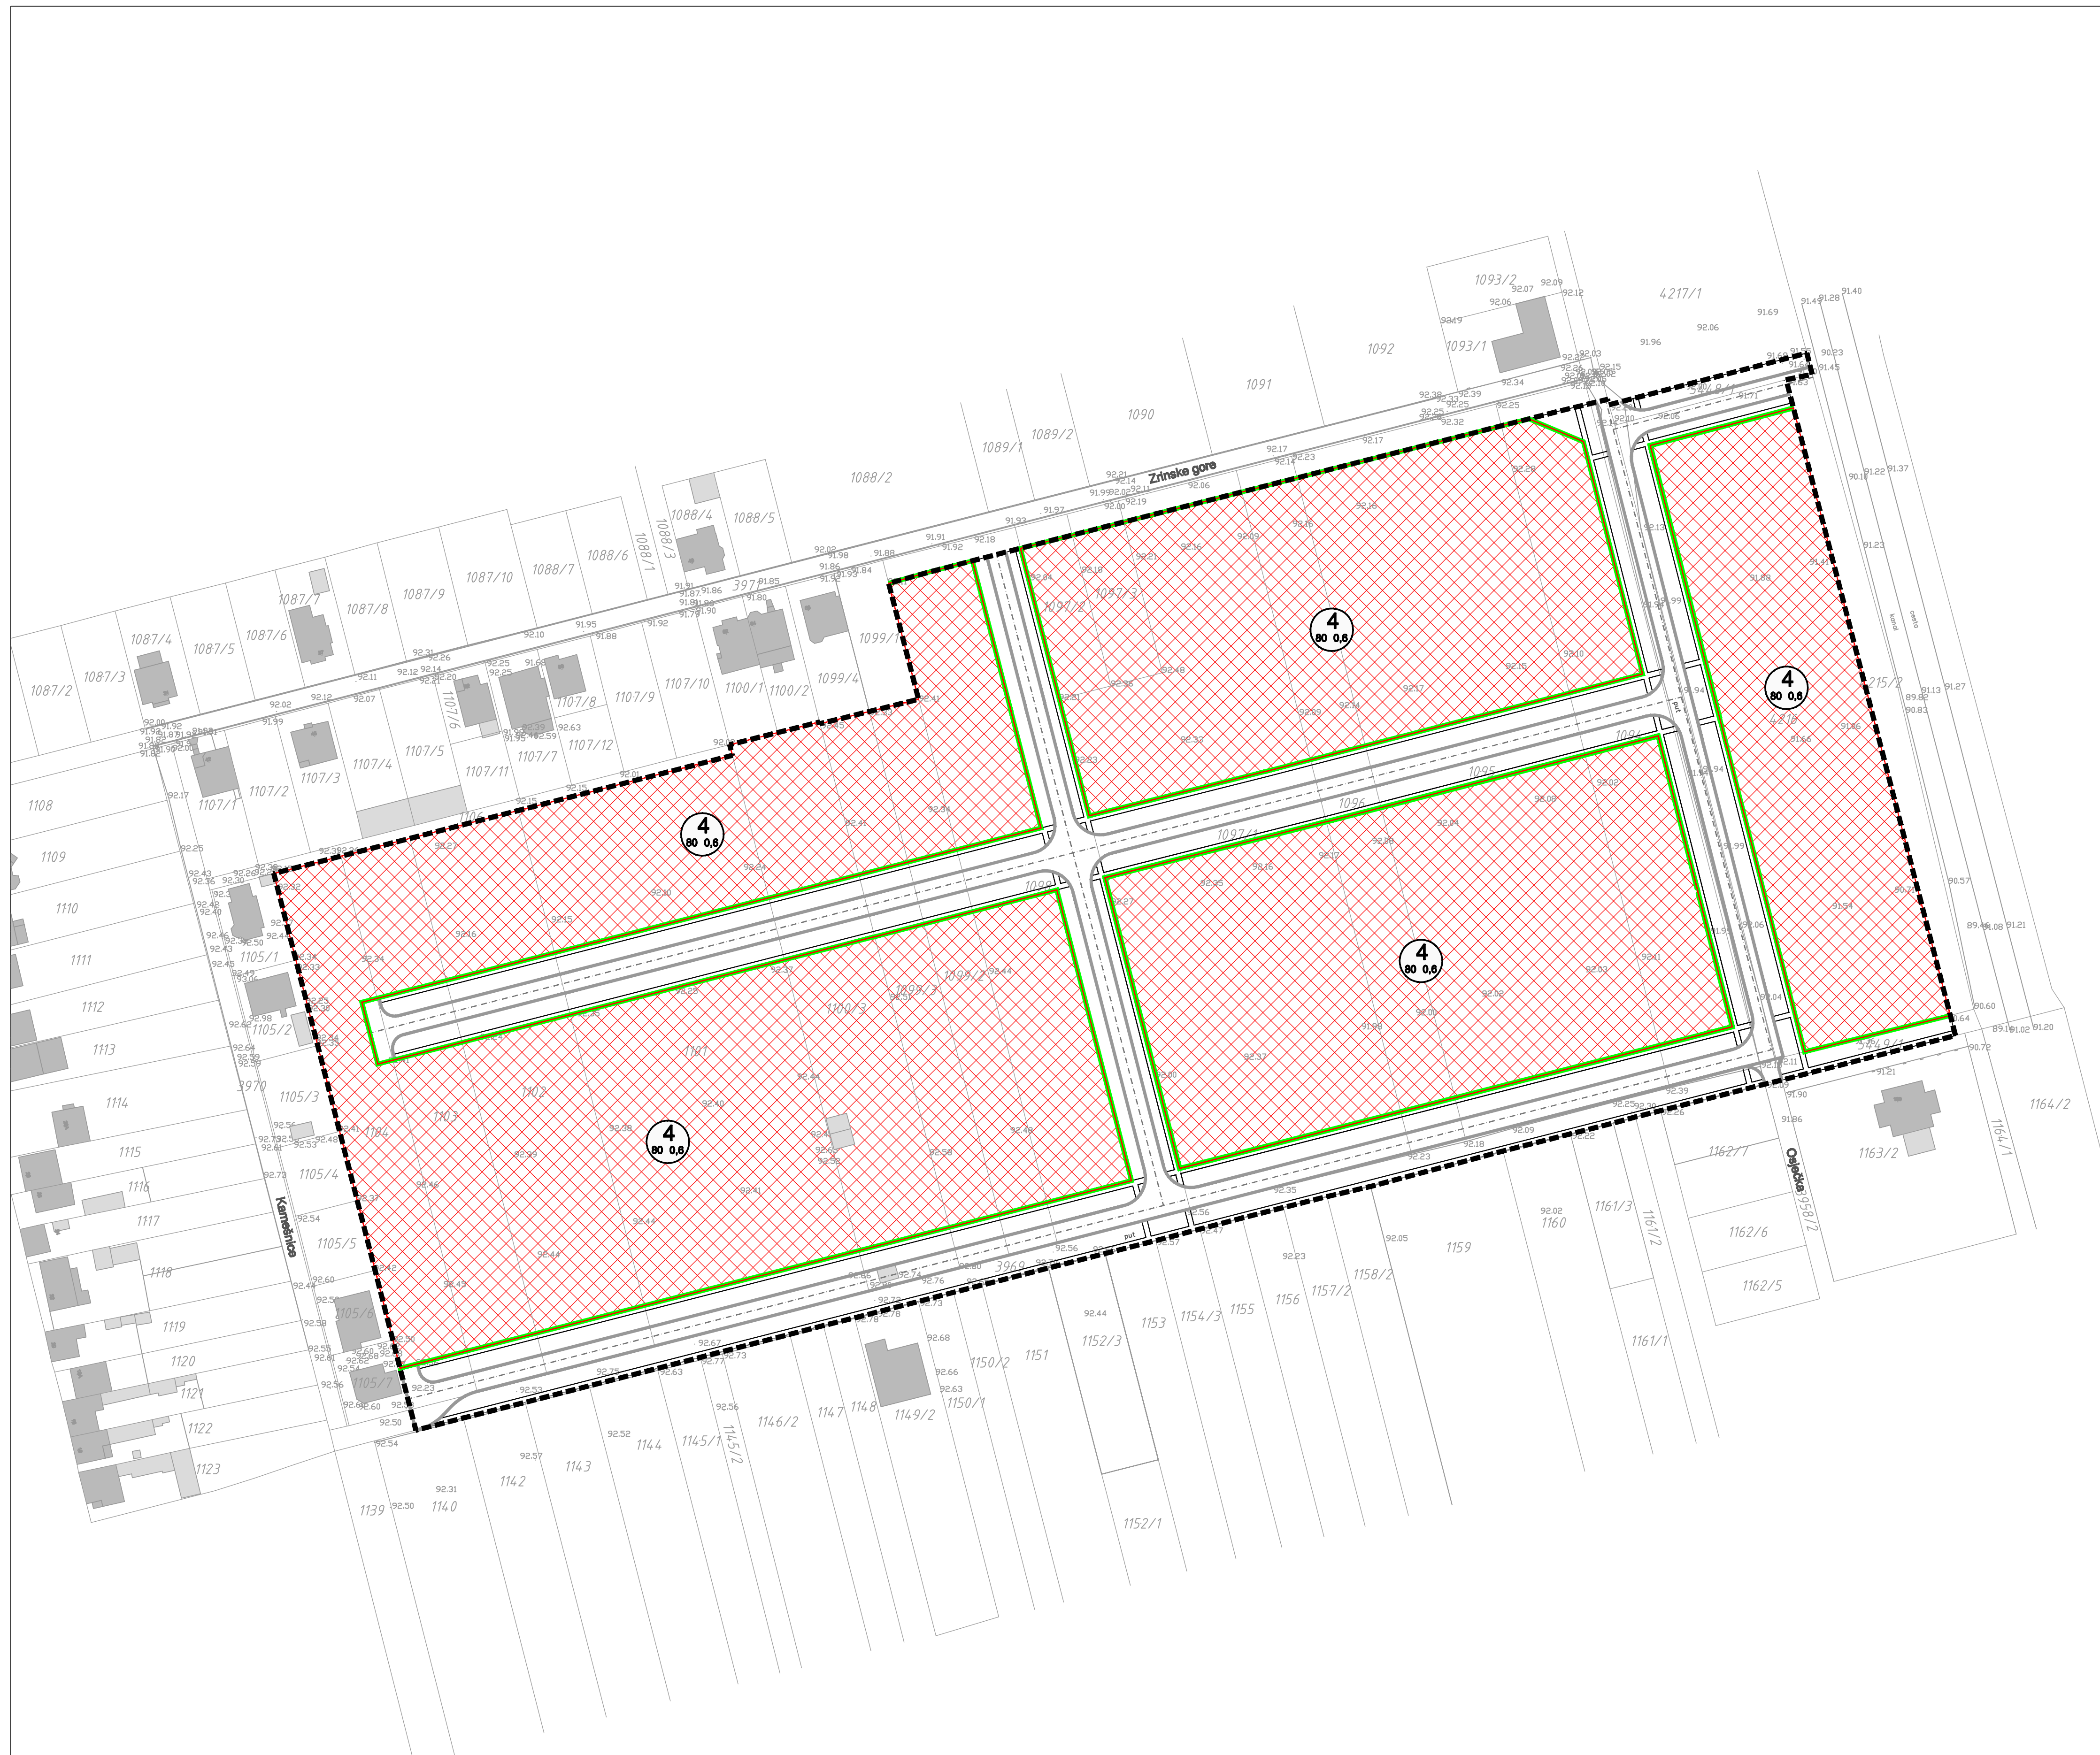

Županija: Općina:		OSJEČKO-BARANJSKA ŽUPANIJA OPĆINA ČEPIN	
Naziv prostornog plana: URBANISTIČKI PLAN UREĐENJA "PLANDIŠTE 2" U ČEPINU			
Naziv kartografskog prikaza: NAČIN I UVJETI GRADNJE			
Broj kartografskog prikaza: 4.		Mjerilo kartografskog prikaza: 1 : 1000	
Odluka o izradi plana: "Službeni glasnik" Općine Čepin 14/18		Odluka predstavničkog tijela o donošenju plana: "Službeni glasnik" Općine Čepin 25/18	
Javna rasprava: "Glas Slavonije" od 30.04.2018.		Ponovna javna rasprava: "Glas Slavonije" od 28.07.2018.	
Pečat tijela odgovornog za provođenje javne rasprave:		Ponovni javni uvid održan od: 09.05.2018. do: 09.06.2018.	
		Ponovni javni uvid održan od: 13.08.2018. do: 27.08.2018.	
Pečat pravne osobe koja je izradila plan:		Odgovorna osoba za provođenje javne rasprave:	
ZAVOD ZA PROSTORNO PLANIRANJE, d.d. OSIJEK		DRAŽEN TONKOVAC	
Odgovorni voditelj:		Odgovorna osoba:	
		KRUNOSLAV LIPIĆ dipl. ing. arh.	
Stručni tim u izradi plana:			
1. VANESA BUDAČ, dipl.ing.arh.		8.	
2. VLADO BUDAR, dipl.ing.grad.		9.	
3. STJEPAN STAKOR, dipl.ing.kult.izm.		10.	
4. IVICA BUGARIĆ, dipl.ing.grad.		11.	
5. STOJAN STOJKOVIĆ, dipl.ar.		12.	
6. IVANA RADOLOVIĆ, grad.teh.vie.		13.	
7.		14.	
Pečat predstavničkog tijela:		Predsjednik predstavničkog tijela:	
		ROBERT PERIŠA, dipl.oeo	
Istovjetnost ovog prostornog plana s izvornikom ovjerava:		Pečat nadležnog tijela:	