


II. IZMJENE I DOPUNE  
URBANISTIČKOG PLANA  
UREĐENJA  
"PLANDIŠTE 1" ČEPIN  
2. PROMETNA I KOMUNALNA  
INFRASTRUKTURNA MREŽA  
2A. PROMET I ELEKTRONIČKE KOMUNIKACIJE

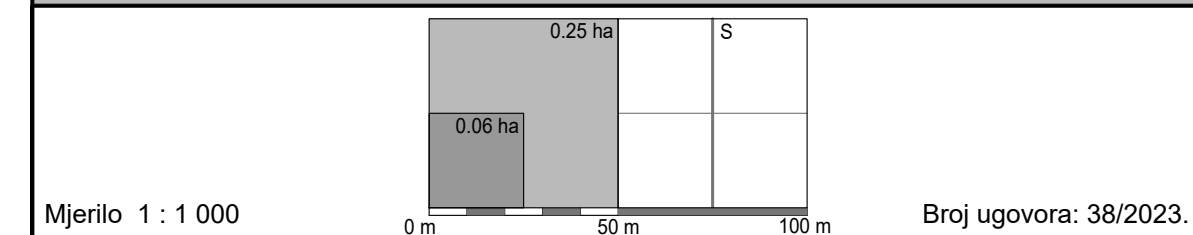

TUMAČ PLANSKOG ZNAKOVLJA

0. GRANICE

GRANICA OBUHVATA PLANA

1. PROMETNE POVRŠINE


RUB KOLNIKA  
OS CESTE  
PJEŠAČKA STAZA I POVRŠINA  
ZAŠTITNE ZELENE POVRŠINE

2. ELEKTRONIČKE KOMUNIKACIJE

Nepokretna mreža

DISTRIBUCIJSKA KABELSKA  
KANALIZACIJA (DTK)

Županija: Općina:		OSJEČKO-BARANJSKA ŽUPANIJA OPĆINA ČEPIN	
Naziv prostornog plana:		II. IZMJENE I DOPUNE URBANISTIČKOG PLANA UREĐENJA " PLANDIŠTE 1 " ČEPIN ( Prijedlog )	
Naziv kartografskog prikaza:		PROMETNA I KOMUNALNA INFRASTRUKTURNA MREŽA PROMET I ELEKTRONIČKE KOMUNIKACIJE	
Broj kartografskog prikaza:		2A.	Mjerilo kartografskog prikaza: 1 : 1000
Odluka o izradi plana : Službeni glasnik Općine Čepin 30/23		Odluka predstavničkog tijela o donošenju plana :	
Javna rasprava :		Javni uvid održan od: do:	
Pečat tijela odgovornog za provođenje javne rasprave:		Odgovorna osoba za provođenje javne rasprave:  DRAŽEN TONKOVAČ	
Pravna osoba/tijelo koje je izradilo plan:	Pečat pravne osobe koja je izradila plan:	Odgovorna osoba:  KRUNOSLAV LIPIĆ dipl. ing. arh.	
ZAVOD ZA PROSTORNO PLANIRANJE, d.d. OSIJEK			
Odgovorni voditelj:  VANESA BUDAČ, dipl.ing.arh.			
Stručni tim u izradi plana: 1. VANESA BUDAČ, dipl.ing.arh. 8. 2. VLADO SUDAR, dipl.ing.grad. 9. 3. STJEPAN STAKOR, dipl.ing.kult.tehn. 10. 4. IVICA BUGARIĆ, dipl.ing.grad. 11. 5. IVANA RADOLOVIĆ, grad.teh.vis. 12. 6. 13. 7. 14.			
Pečat predstavničkog tijela:		Predsjednik predstavničkog tijela:  	
Istovjetnost ovog prostornog plana s izvornikom ovjerava:  		Pečat nadležnog tijela:	

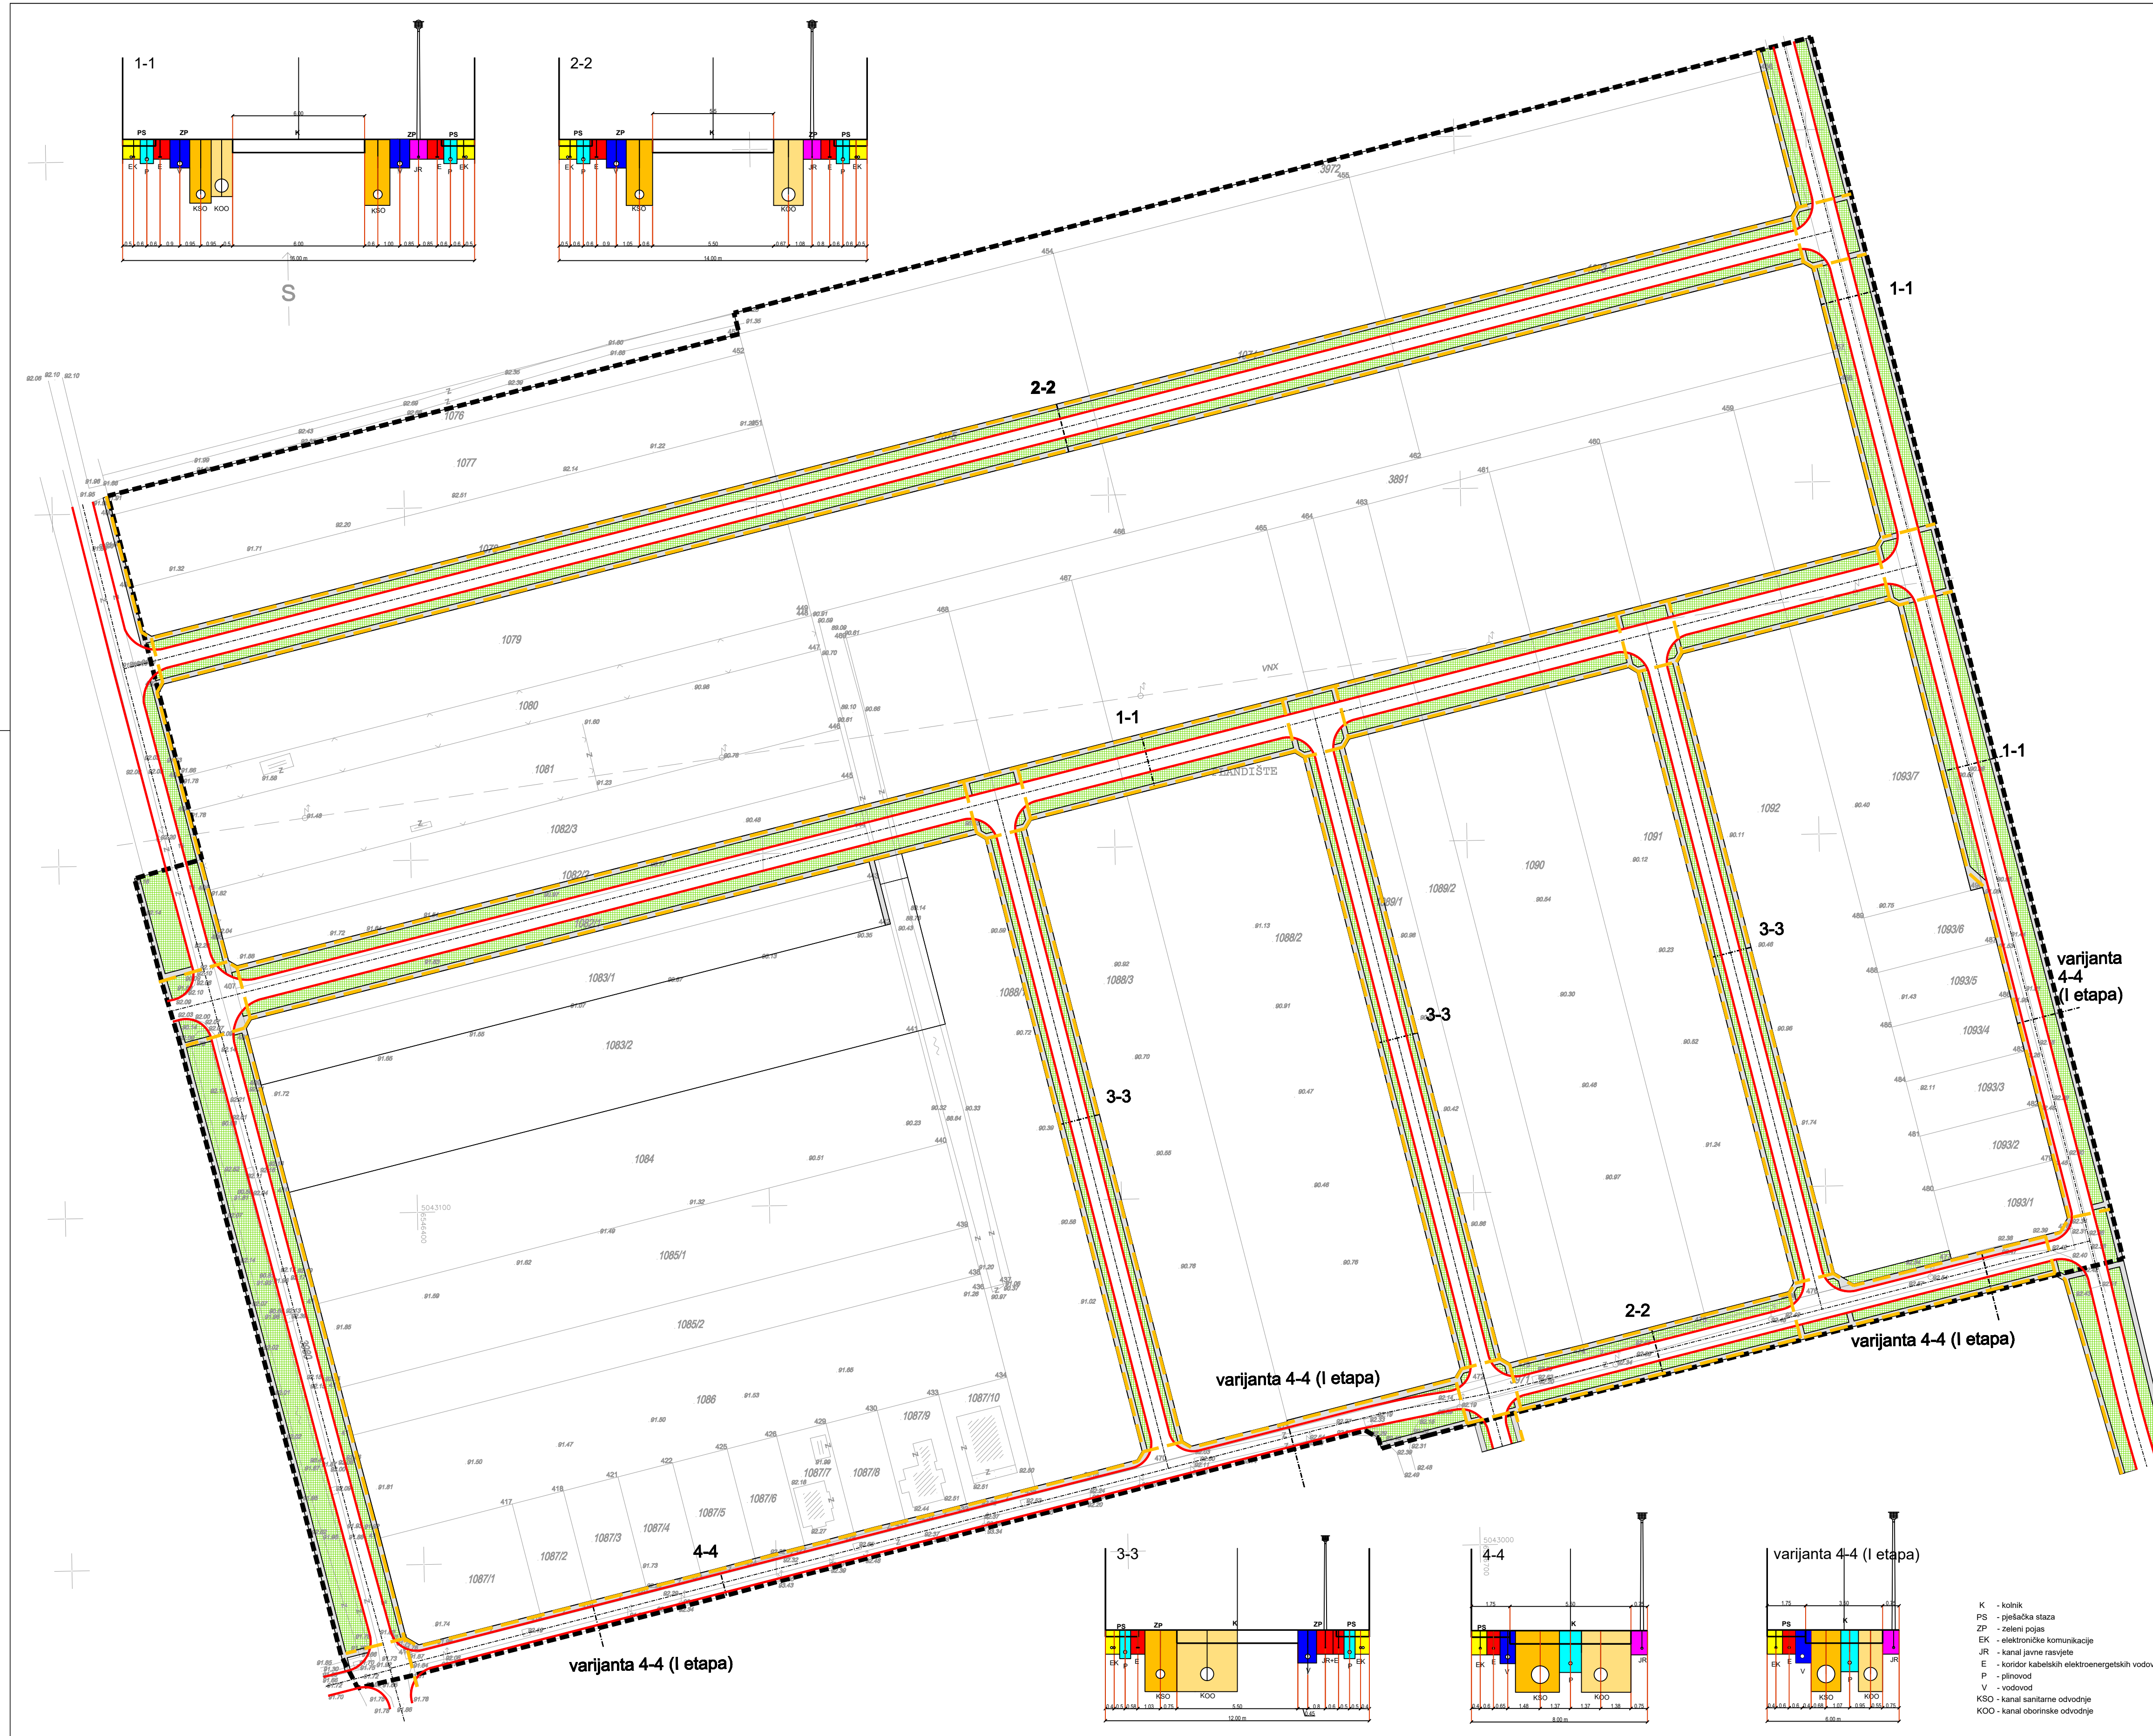

K - kolnik  
PS - pješačka staza  
ZP - zeleni pojas  
EK - elektroničke komunikacije  
JR - kanal javne rasvjete  
E - koridor kablinskih elektroenergetskih vodova  
P - plinovod  
V - vodovod  
KSO - kanal sanitarne odvodnje  
KOO - kanal oborinske odvodnje