
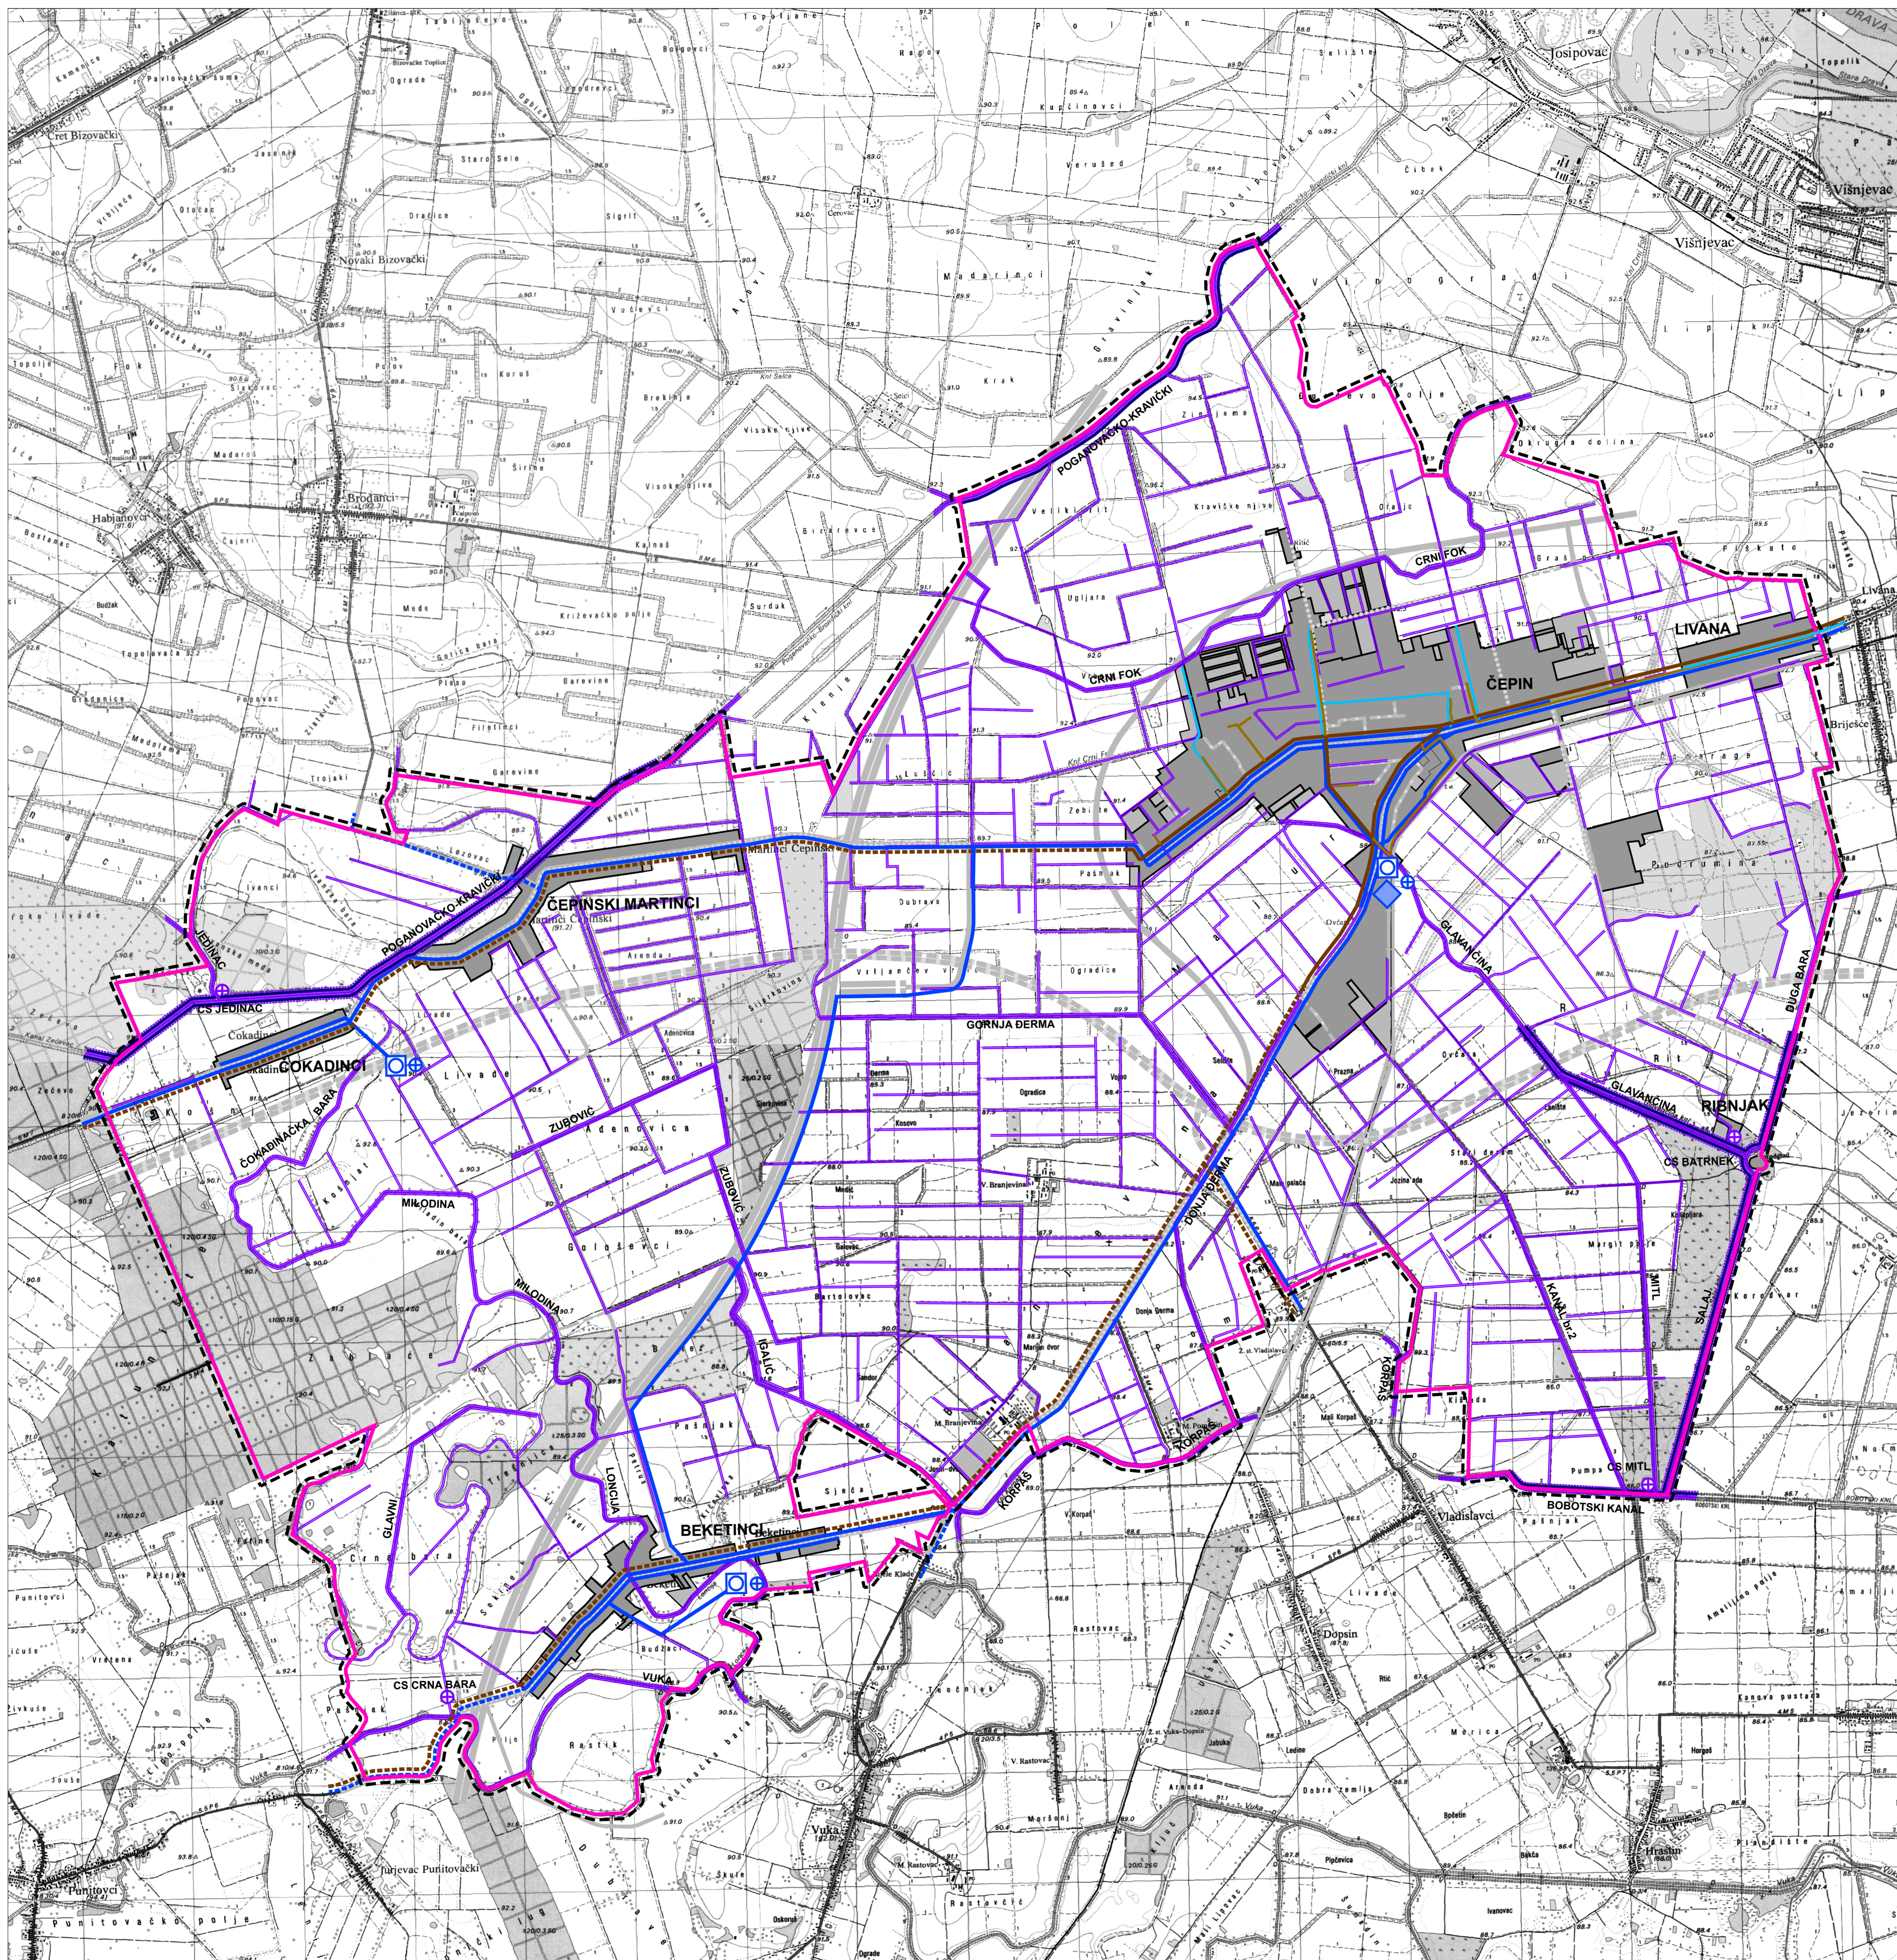


VIII. IZMJENE I DOPUNE PROSTORNOG PLANA UREĐENJA OPĆINE ČEPIN

2.B VODNOGOSPODARSKI SUSTAV

Mjerilo: 1 : 25 000

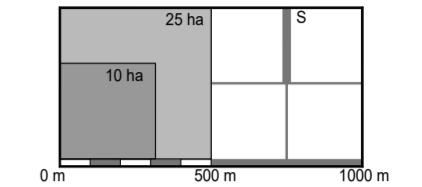

0. GRANICE

0.1. TERITORIJALNE I STATISTIČKE GRANICE

GRANICA OPĆINE - DGU 2023. GODINE

0.2. OSTALE GRANICE

GRADEVINSKO PODRUČJE - izgrađeni dio
 GRADEVINSKO PODRUČJE - neizgrađeni dio
 OBUHVAT PROSTORNOG PLANA
 IZGRAĐENI DIO GRADEVINSKOG PODRUČJA
 NEIZGRAĐENI DIO GRADEVINSKOG PODRUČJA

1. KORIŠTENJE VODA

Vodopskrba

VODOCRPILISTE
 VODOZAHVAT /PODZEMNI/
 VODOTORANJ
 MAGISTRALNI VODOOPSKRBNI CJEVOVOD
 OSTALI GLAVNI VODOOPSKRBNI CJEVOVODI
 CRPNA STANICA

2. ODVODNJA OTPADNIH VODA

GLAVNI KOLEKTOR
 OSTALI GLAVNI DOVODNI KANALI

3. UREĐENJE VODOTOKA I VODA

NASIP OBALOUTVRDE

4. MELIORACIJSKA ODVODNJA

OSNOVNA KANALSKA MREŽA
 DETALJNA KANALSKA MREŽA
 CRPNA STANICA

Zupanja: Općina:	OSJEČKO-BARANJSKA ŽUPANIJA OPĆINA ČEPIN	
Naziv prostornog plana:	VIII. IZMJENE I DOPUNE PROSTORNOG PLANA UREĐENJA OPĆINA ČEPIN	
Naziv kartografskog prikaza:	VODNOGOSPODARSKI SUSTAV	
Broj kartografskog prikaza:	2.B	Mjerilo kartografskog prikaza: 1 : 25 000
Odluka o izradi plana: "Službeni glasnik" Općine Čepin br. 22/23	Odluka predstavničkog tijela o donošenju plana: "Službeni glasnik" Općine Čepin br. 43/23	
Javna rasprava (datum objave): Večernji list od 21.09.2023.	Javni uvid održan od: 28.09.2023. do: 08.10.2023.	
Pečat tijela odgovornog za provođenje javne rasprave:	Odgovorna osoba za provođenje javne rasprave:	
DRAŽEN TONKOVAC		
Mišljenje o usklađenosti s prostornim planom županije prema članku 107. Zakona o prostornom uređenju ("Narodne novine" br. 153/2013, 65/2017, 114/2018, 39/2019, 98/2019 i 67/23); broj mišljenja klasa: 350-02/23-01/17, urbroj:2158-85-23-8	Datum: 08.12.2023.	
Pravna osoba/tijelo koje je izradilo plan:	Pečat pravne osobe koja je izradila plan:	Odgovorna osoba:
ZAVOD ZA PROSTORNO PLANIRANJE, d.d. OSJEK		KRUNOSLAV LUPIC, dipl.ing.arh.
Odgovorni voditelj:	VANESA BUDAČ, dipl.ing.arh.	
Stručni tim u izradi plana: 1. VANESA BUDAČ, dipl.ing.arh. 2. VLADO BUDAR, dipl.ing.grad. 3. STJEPAN STAKOR, dipl.ing.kult.tehn. 4. IVICA BUJARIĆ, dipl.ing.grad. 5. IVANA RADOLOVIĆ, grad.teh.vis.	Predsjednik predstavničkog tijela: ROBERT PERIŠA, dipl.oec.	
Pečat predstavničkog tijela:	Pečat nadležnog tijela:	
Istovjetnost ovog prostornog plana s izvornikom ovjerava:		